



Planta Baixa
Pav. Térreo
Escala 1:100

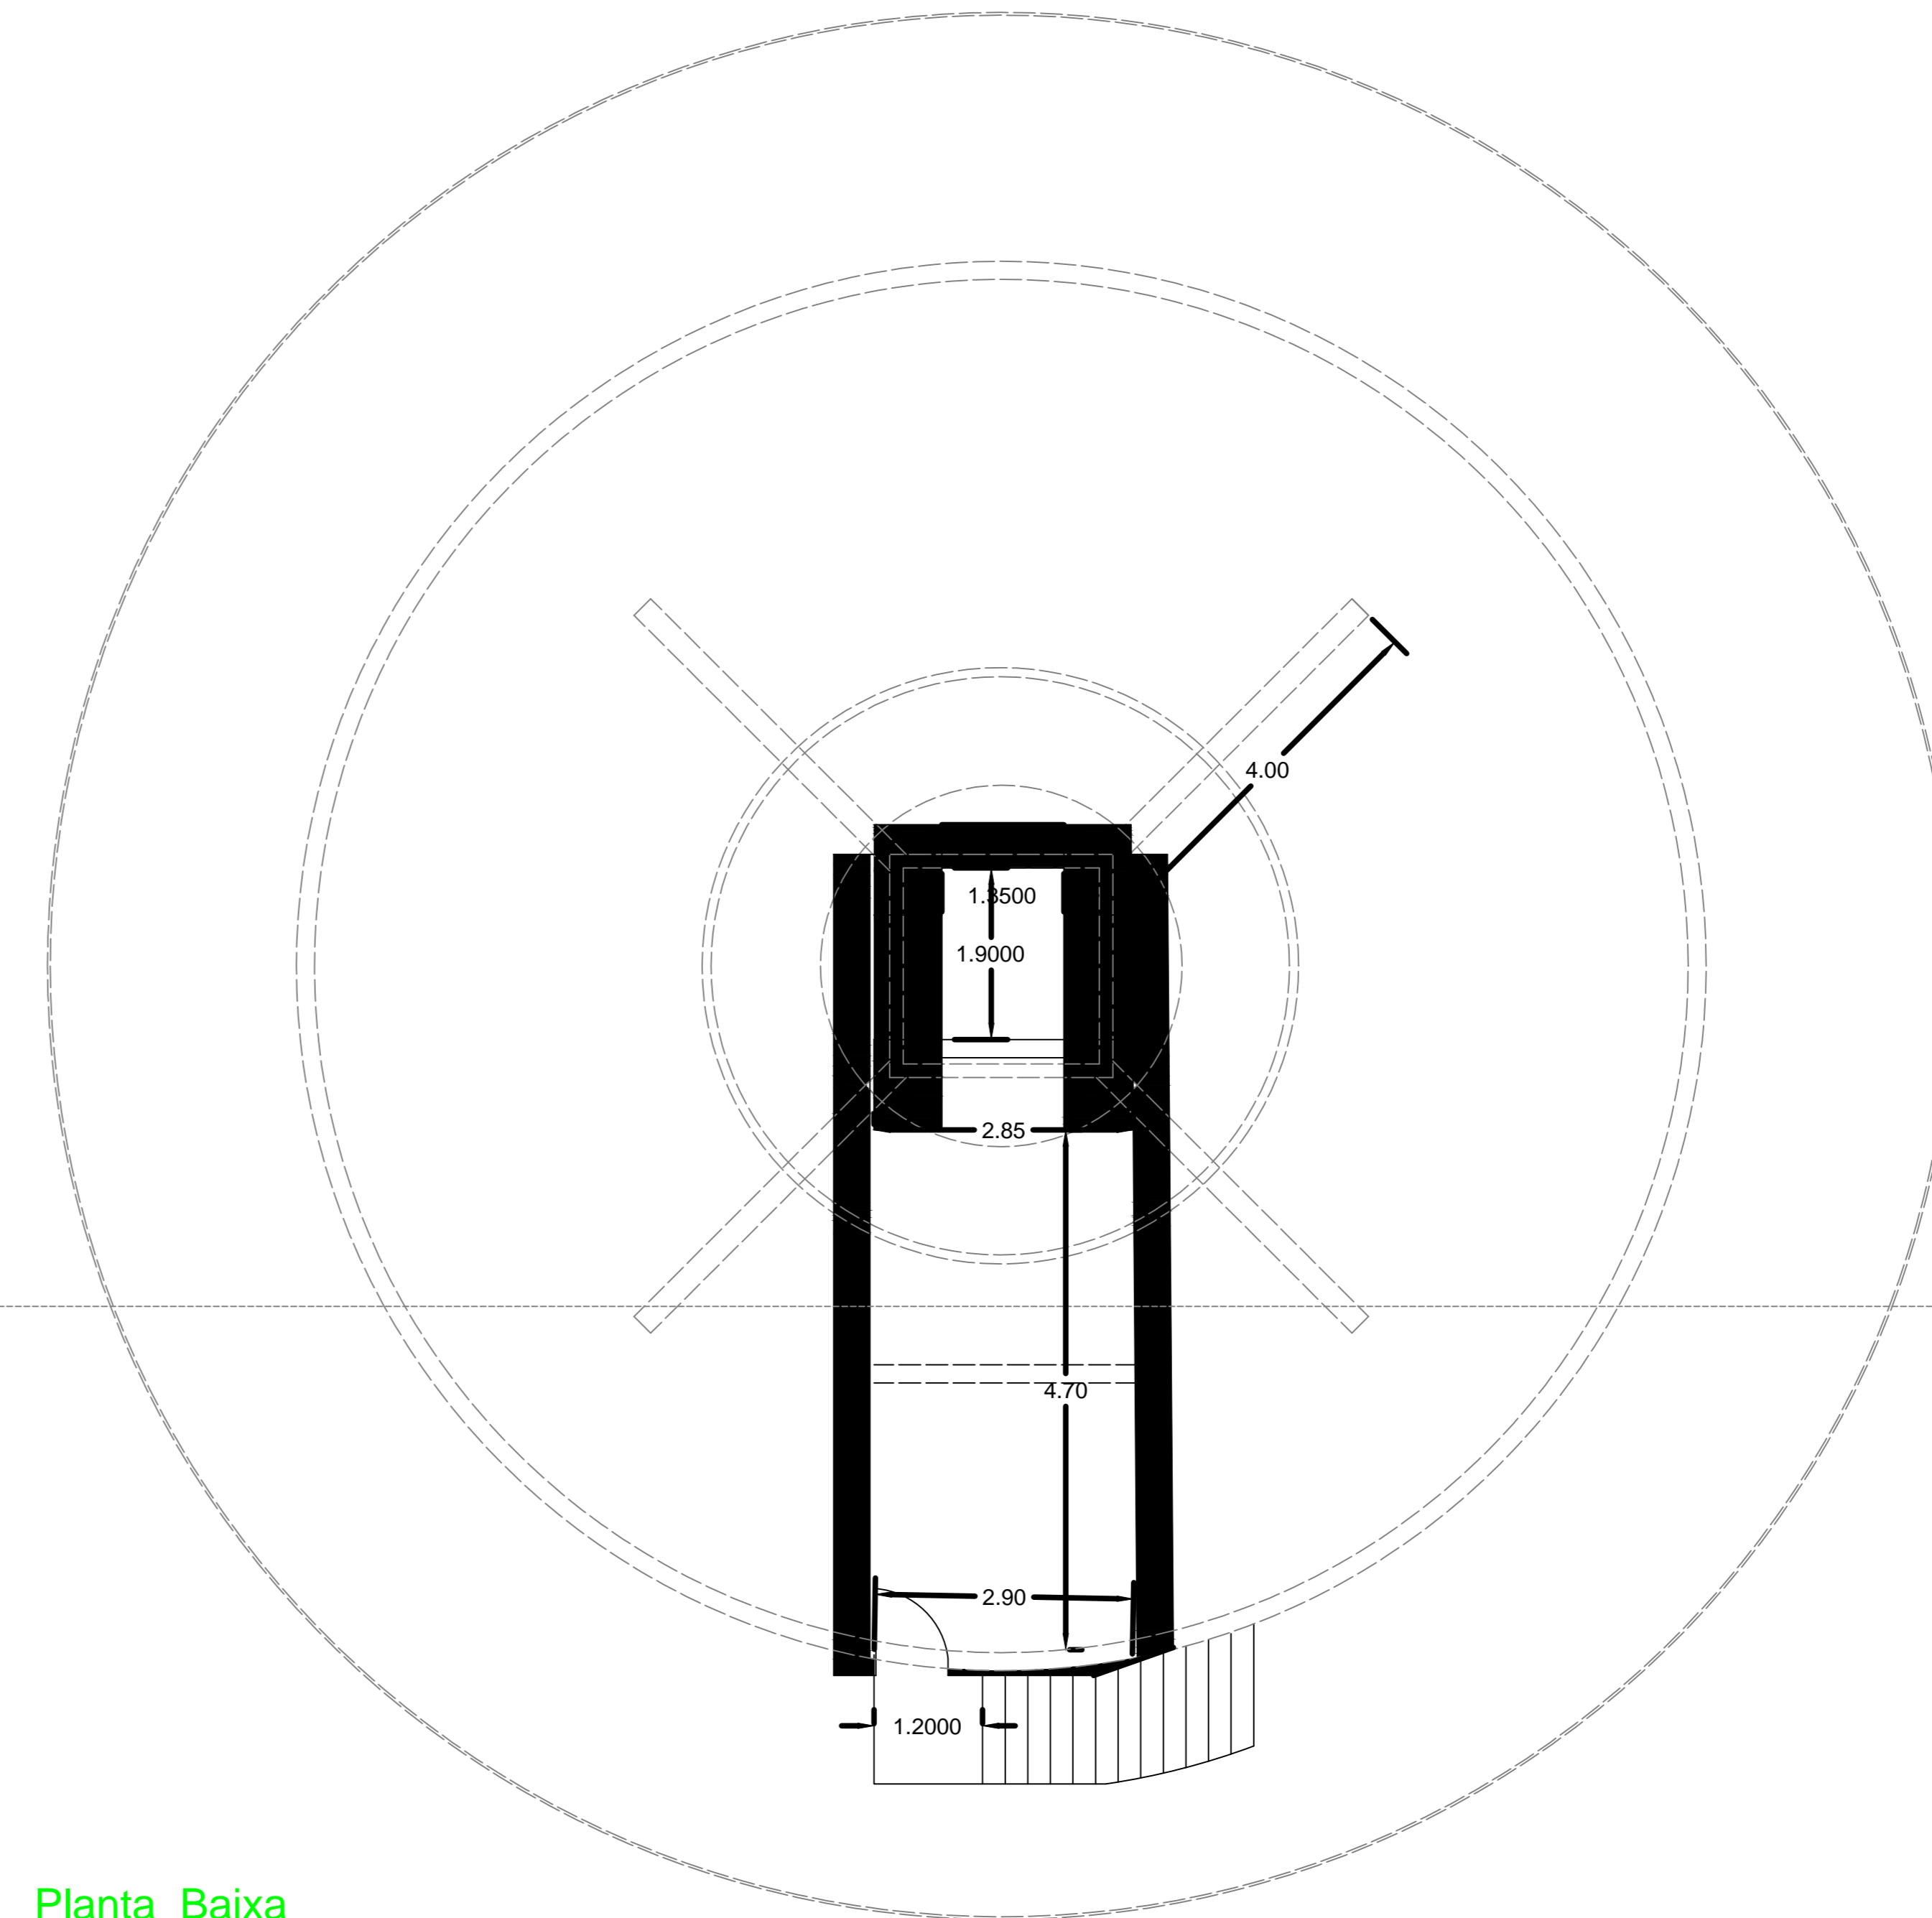

Planta Baixa
Sub - Solo
Escala 1:100

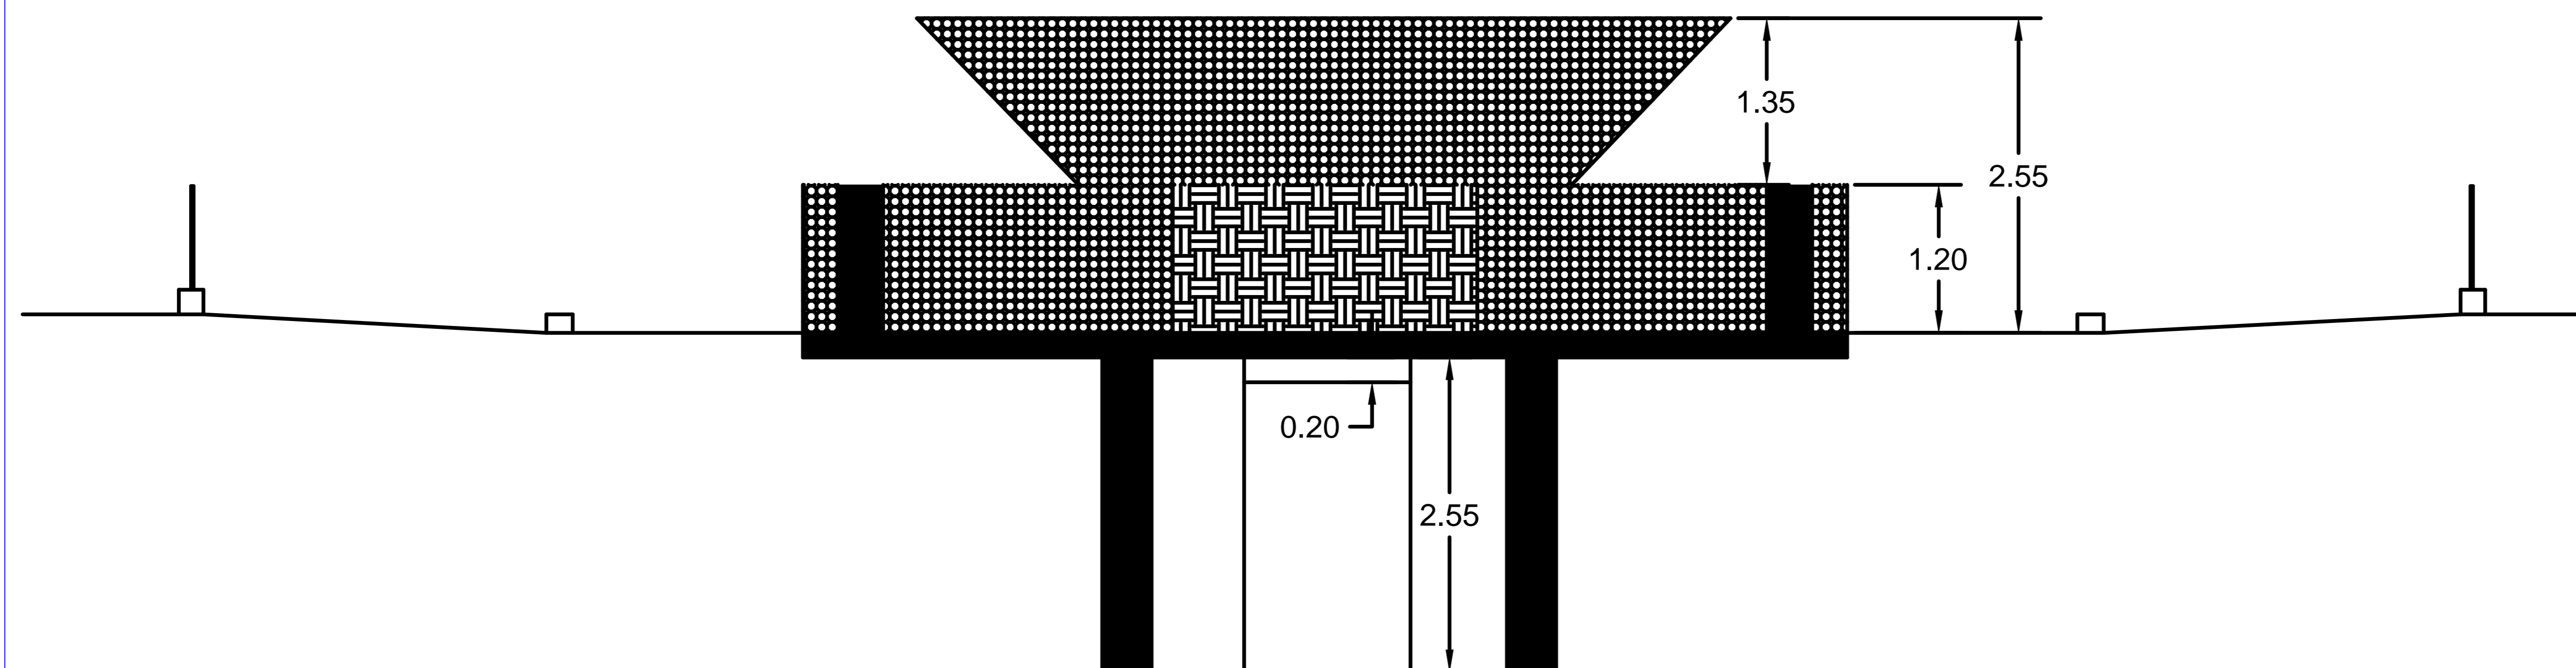

Corte a-a
Escala 1:50

Obra: Projeto p/ Revitalização da fonte luminosa e Coreto
Praça Nossa Senhora Aparecida
Prop: Prefeitura Municipal de Itirapuã


FOLHA
03/03

Plantas Baixas - Cortes - Fachadas - Esc: Indicada

Local: Rua : Dozito Malvar Ribas S/nº

Bairro: Centro - Itirapuã-S.P.

Localização:

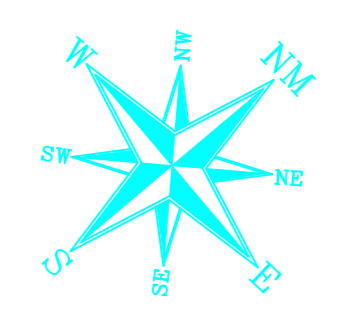

Desenho:
Lara Hilário
Data:
Maio/2008
ART.: Nº
Cadastro: Nº

Áreas	m2
Terreno	Praça
Sub - Solo	17,40
Pav. Térreo	349,90
Total	367,30

Proprietário
Prefeitura Municipal de Itirapuã
Rua Gonçalves - Prefeitura Municipal

Projeto E Execução
CREA: 5063909662

Angela Cristina Faleiros
Secretaria de Obras - Engenharia Civil