



ELEVAÇÃO 13
ESCALA: 1/100

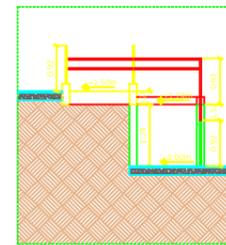


ELEVAÇÃO 14
ESCALA: 1/100


QUADRO DE ESQUADRIAS				
DESCRIÇÃO / MATERIAL	LARGURA	ALTURA	RETORES	QUANTIDADE
PORTA DE ABRE TIPO MADEIRA	0,80m	2,10m	0,00m	2
PORTA DE ABRE TIPO MADEIRA EM METAL	0,80m	2,10m	0,00m	1
PORTA DE ABRE TIPO ALUMINIO	1,00m	2,10m	0,00m	1
PANELA BACULANTE COM 3 FOLHAS EM METAL	1,20m	0,90m	1,80m	2
PANELA BACULANTE COM 2 FOLHAS EM METAL	1,20m	0,90m	1,80m	2
PANELA BACULANTE COM 1 FOLHA EM METAL	1,20m	0,90m	1,80m	2

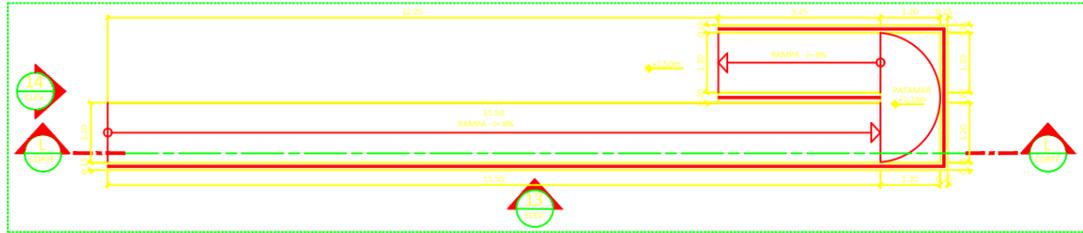

DETALHAMENTO RAMPA
ESCALA: 1/100

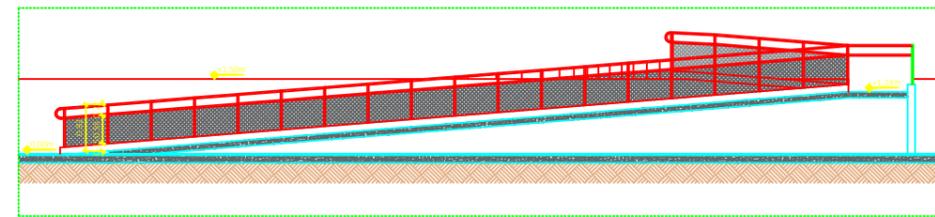

CORTE LL
ESCALA: 1/100

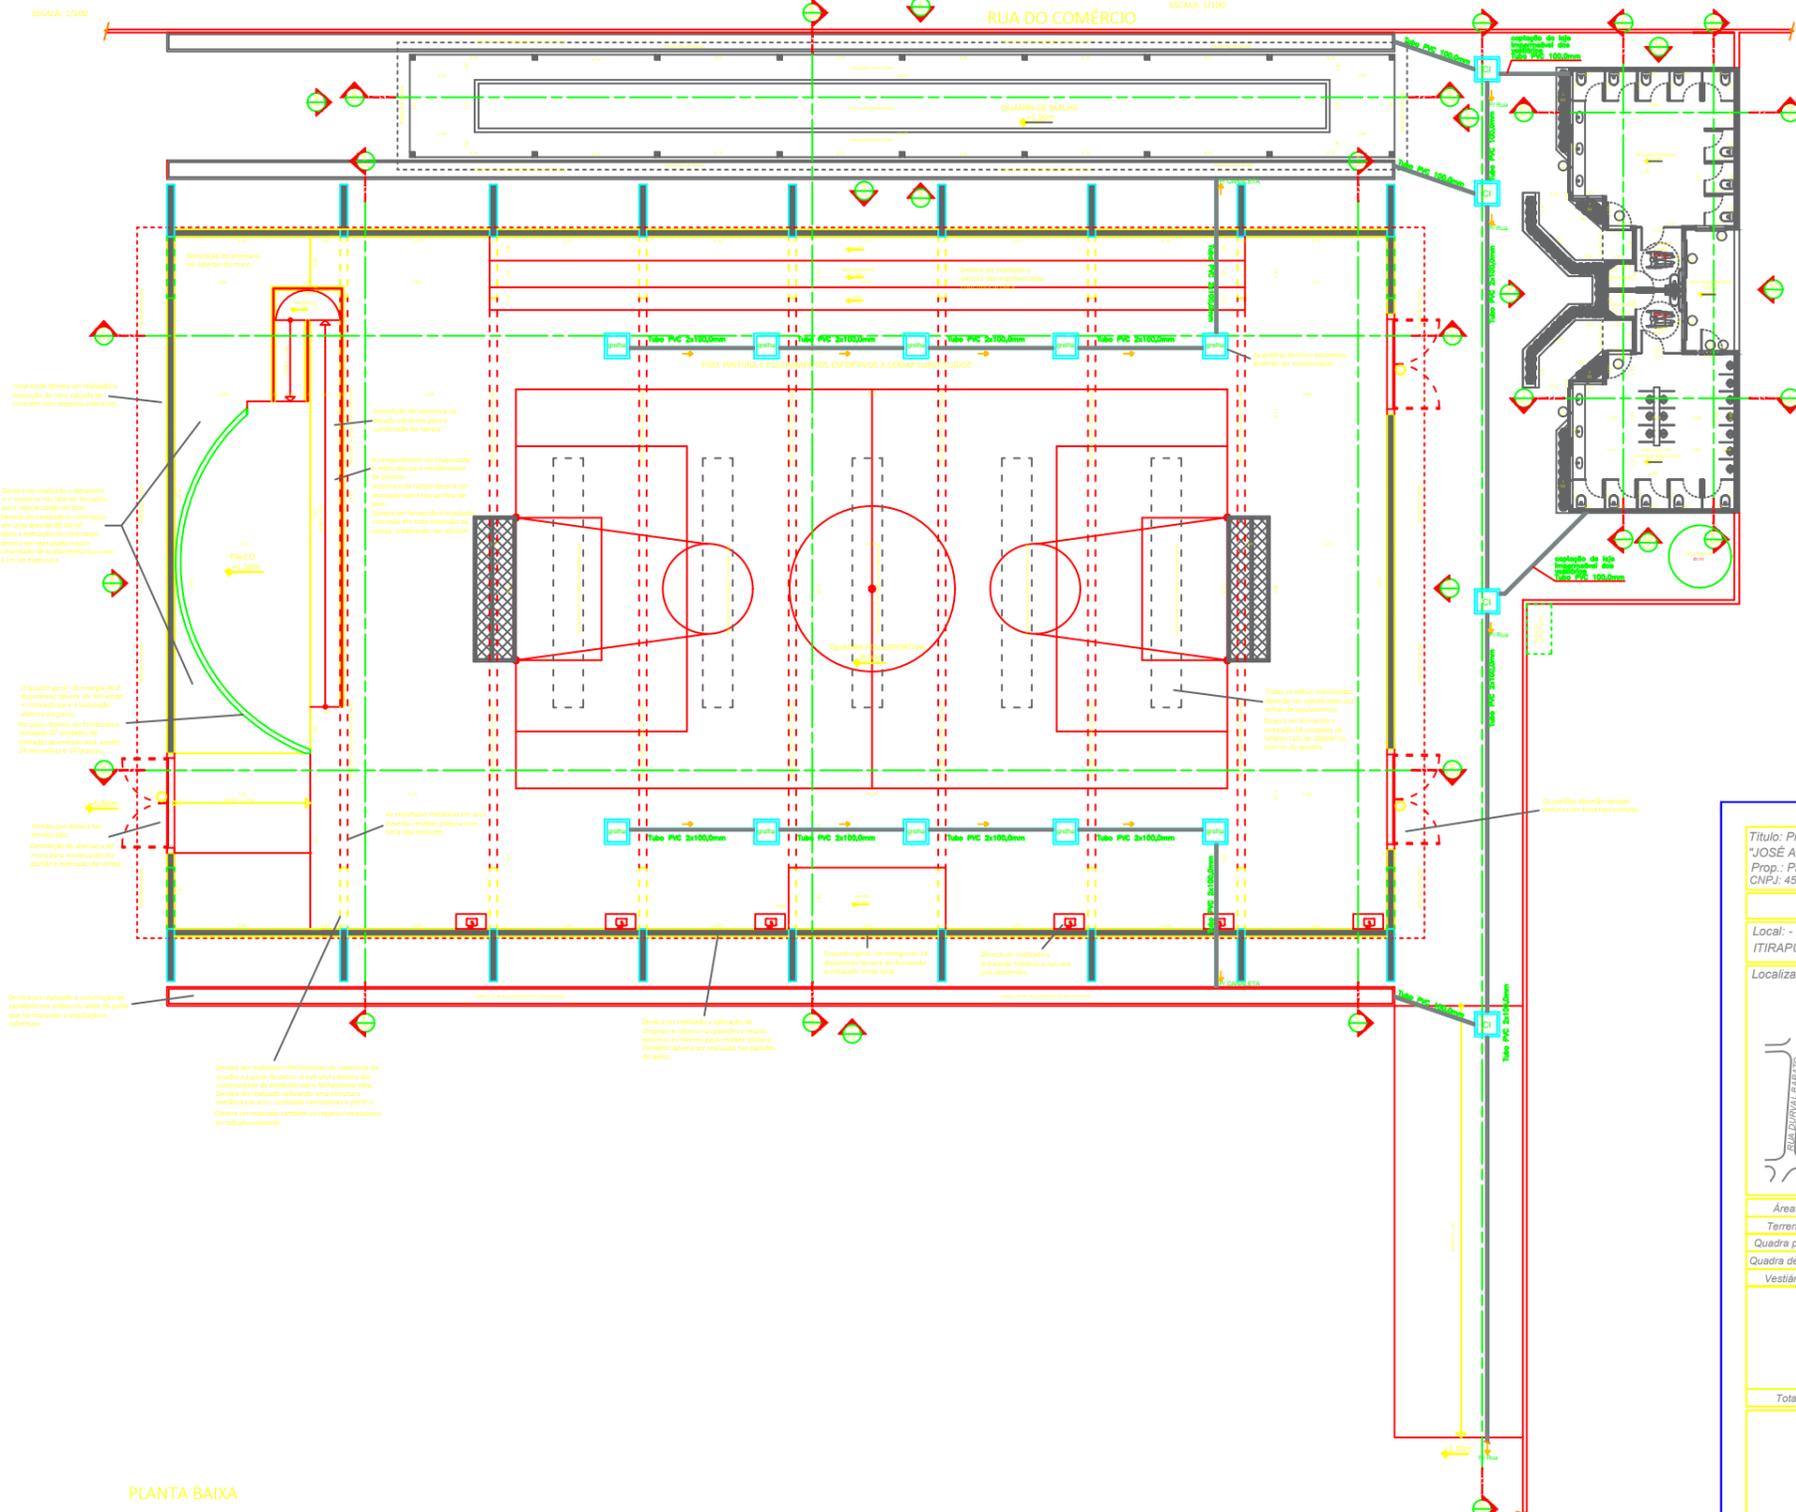

PLANTA BAIXA
ESCALA: 1/100

Título: Projeto de Reforma da Quadra do Centro de Lazer "JOSÉ ANTÔNIO DA SILVA" de Itirapuçã.
Prop.: Prefeitura Municipal de Itirapuçã
CNPJ: 45.317.955/0001-05

Folha
1/6

Projeto Arquitetônico
Planta Baixa / Detalhamento da Rampa

Local: - Rua Galdina Dias Costa
ITIRAPUÇÃ - SP - BAIRRO: Centro

Localização s/ escala

Data: 06 de maio de 2022

RRT PROJETO
RRT EXECUÇÃO

MATRICULA
CADERNO

Áreas

Áreas	M ²	tx.0
Terreno	35.863,39	N/A
Quadra poliesp.	1.396,23	
Quadra de malha	161,95	
Vestibúncios	101,52	
Total	1.659,70	

DECLARO PARA FINS DE DIREITO, TER CIÊNCIA DE QUE TODO O RESÍDUO SÓLIDO DA CONSTRUÇÃO DEVERÁ SER ENCAMINHADO AO ATERRO MUNICIPAL.

PROPRIETÁRIO
CNPJ: 45.317.955/0001-05
GERSON LUZ ALVES
PREFEITO MUNICIPAL

PROJETO
ELABORADO POR:
CAUENIR - ATOR: 8
FABIANO AMORIM
ARQUITETO URBANISTA

DIR. TÉCNICA
PROJETO EXECUTIVO
CAUENIR - ATOR: 4
FABIANO AMORIM
ARQUITETO URBANISTA