



REFORMA DA RODOVIÁRIA DO MUNICÍPIO DE ITIRAPUÃ/SP

Planta Baixa


Escala 1:100

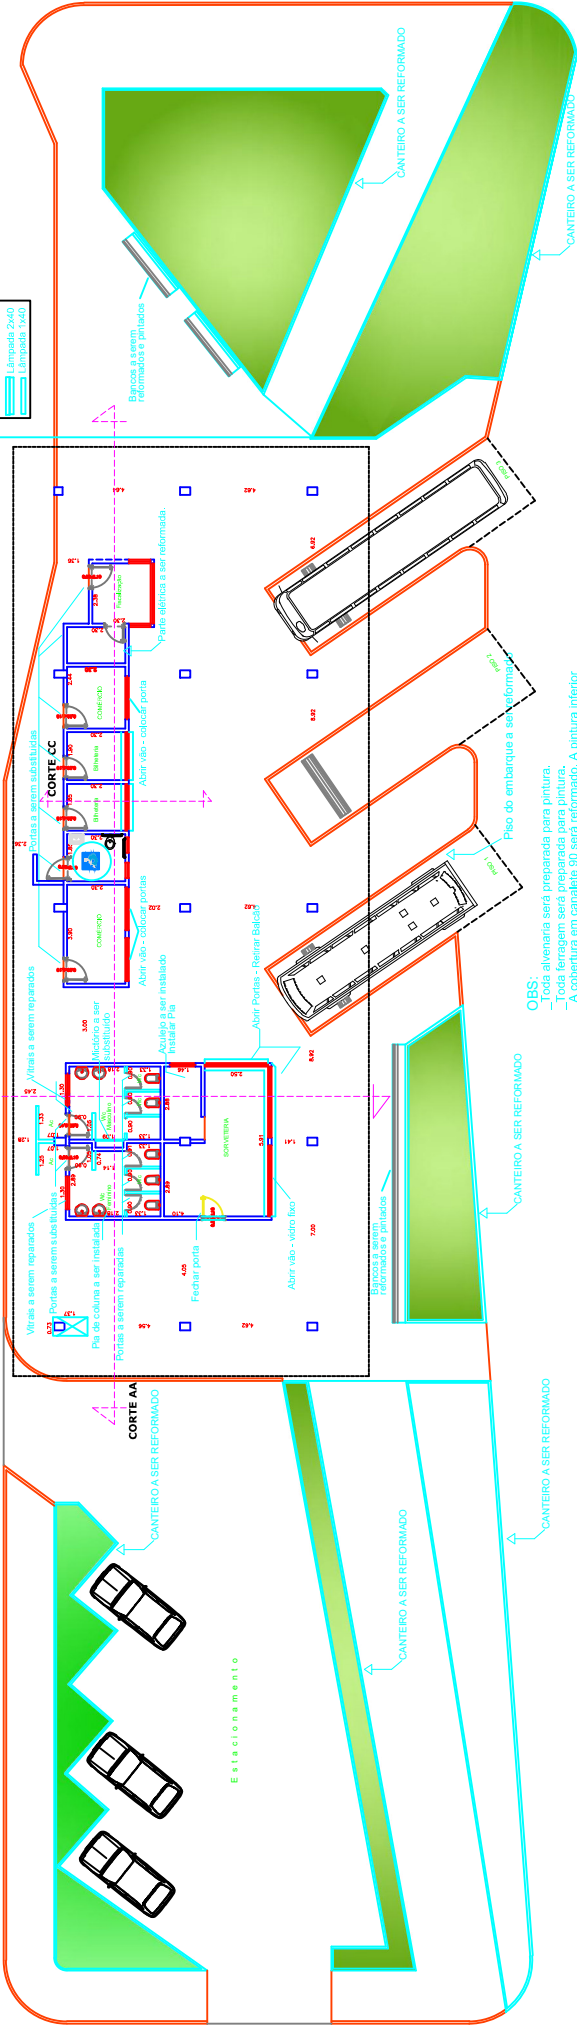


- QBS:**
- Toda alvenaria será preparada para pintura.
 - Toda ferragem será preparada para pintura.
 - A cobertura em canalé 90 será reformado. A pintura inferior em latex e superior em impermeabilizante tipo vedaprem.
 - Será substituído todas luminárias existentes.
 - A limpeza será executada no término obra.

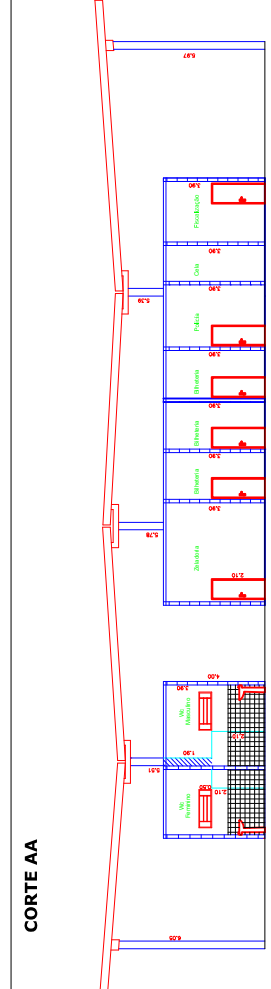


CORTE AA

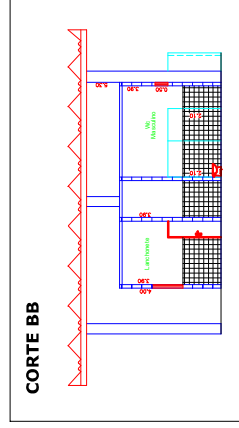

CORTE BB

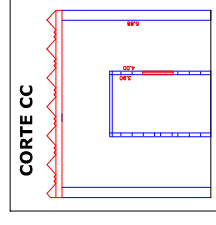

CORTE CC

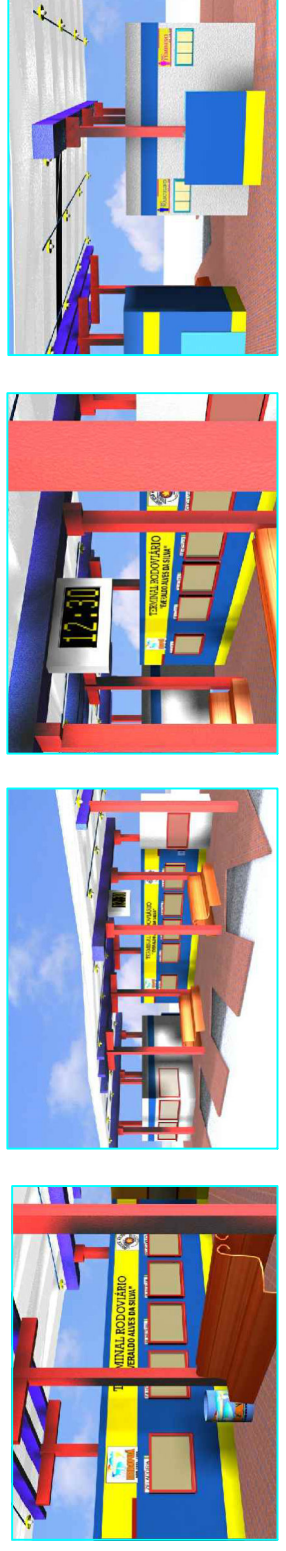

OBRA: - Projeto p/ Reforma da Rodoviária	FOLHA 01
PROP: - PREFEITURA MUNICIPAL DE ITIRAPUÃ	PLANTA DE EXECUÇÃO
LOCAL: Rua : Dózio Maiva Ribas - S/nº Bairro: Centro - Itirapuã-S.P.	
Proprietário	PREFEITURA MUNICIPAL DE ITIRAPUÃ
Prefeito Municipal	GERSON LUIZ AZEVEDO
Resp. Técnico	CAU-A27284-8
Arquiteto	FABIANO AMORIM
Engenheiro	GERSON LUIZ AZEVEDO
DATA:	07/2021
ESCALA:	1:100