

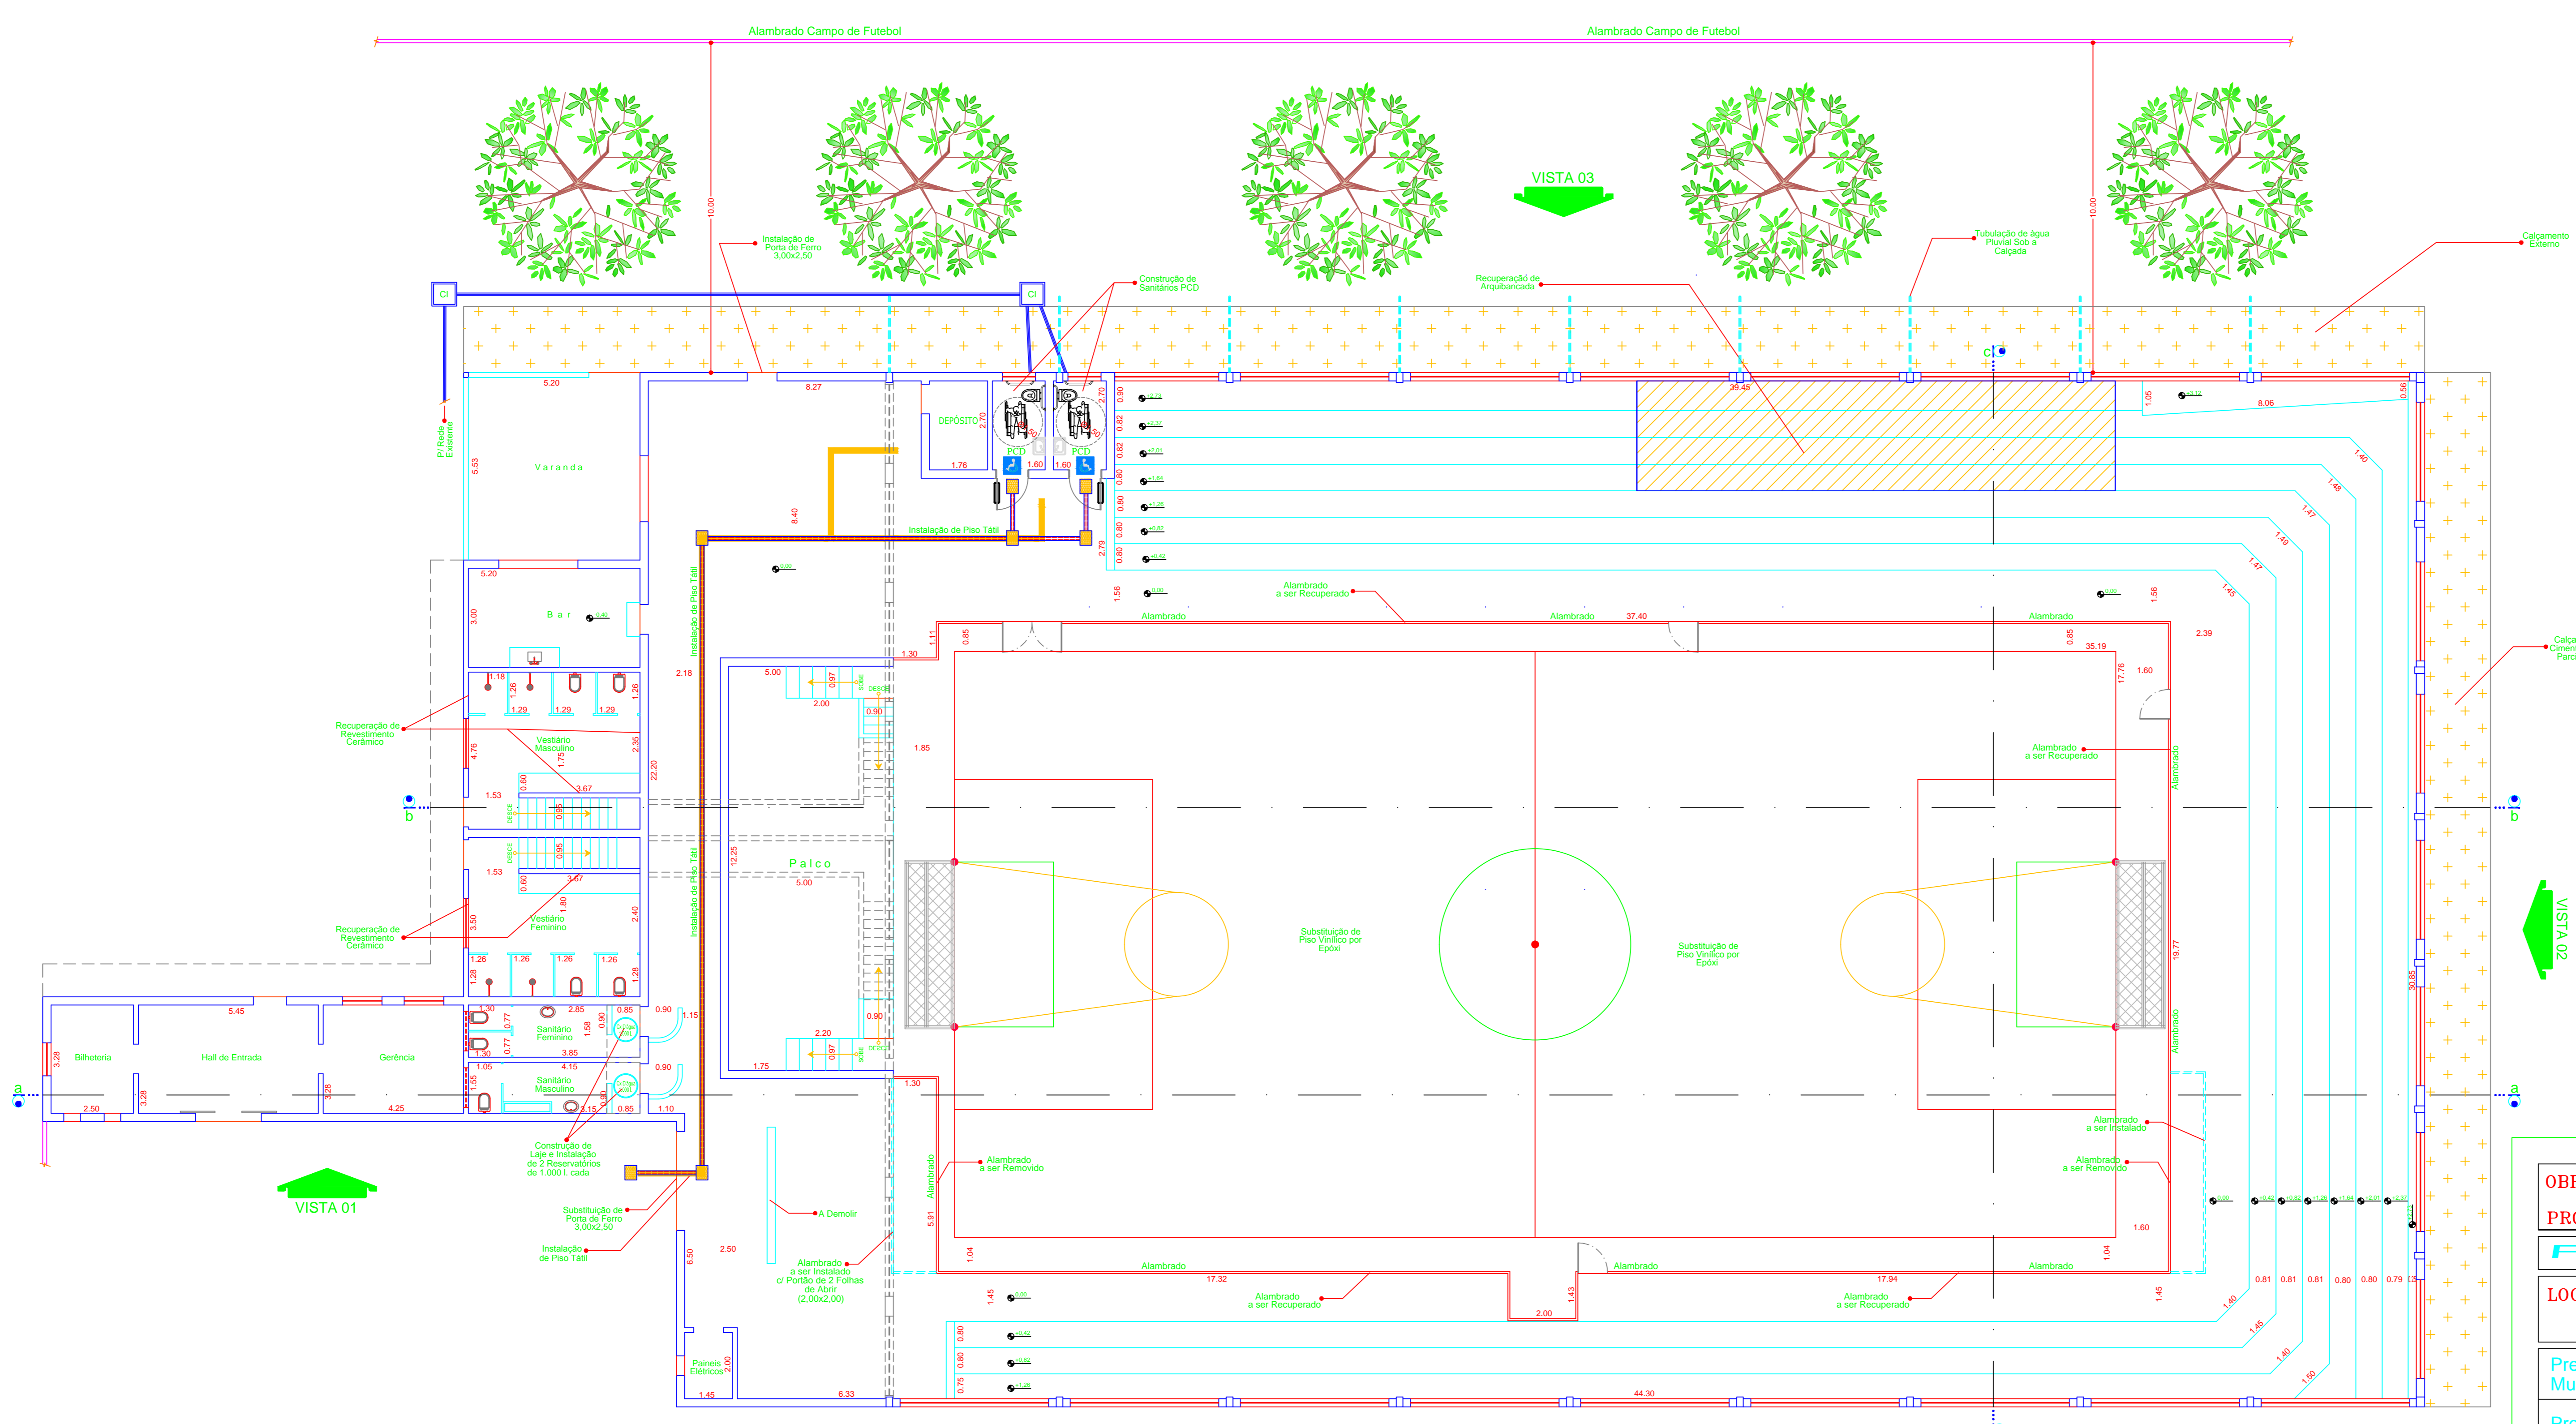


Cobertura
Escala 1:100

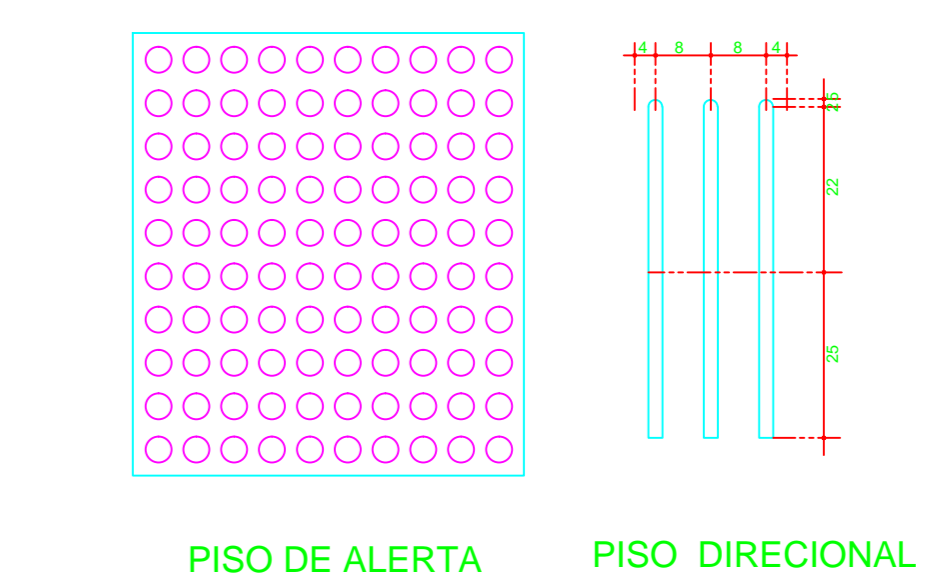

Planta Baixa
Escala 1:100

DETALHE PISO TÁTIL
NORMA BRASILEIRA ABNT NBR 9050/2004

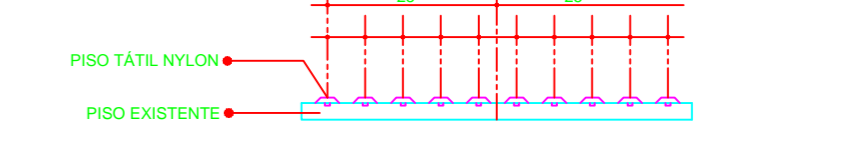

ESPECIFICAÇÕES PISO TÁTIL INTERNO
DIRECIONAL - PISO DE PVC ASSENTADO COM ADESIVO C= 4 mm
ALERTA - PISO DE NYLON INDUSTRIAL ASSENTADO COM PINO E ADESIVO
OBS- O PISO TÁTIL INTERNO SERÁ DO TIPO "TÁTIL FÁCIL" DA ANDALUZ
ACESSIBILIDADE OU EQUIVALENTE.
SERÃO ASSENTADOS APENAS OS PINOS E AS FAIXAS E NÃO PLACAS.

OBRA: - REFORMA DO ESTÁDIO MUNICIPAL JOÃO BATISTA DE OLIVEIRA NUNES		FOLHA 01
PROP.: - PREFEITURA MUNICIPAL DE ITIRAPUÁ		
PLANTA BAIXA		
LOCAL: AV. CEL. CÂNDIDO ROSA, Nº 5.236 CENTRO Itirapuá SP.		<p>Fabiano Amorim CREA: 5060870450 Estr. 3273-3450 997-1695 Rua Dr. Vital Brasil nº 2440 Franco/SP E-mail: www.fabianoamorim.com.br</p>
Prefeito Municipal	GERSON LUZ ALVES	
Projeto	FABIANO AMORIM ARQUITETO URBANISTA	
Resp. Técnico	FABIANO AMORIM ARQUITETO URBANISTA	
CAU: A-27286-8		Desenho - Giberto Giberto Alves (1609188343) Data: 03/2024 Escala: 1:100 Cadastro: