


DETALHE ÁREA DE LAZER ARENINHA
ESCALA: 1/50

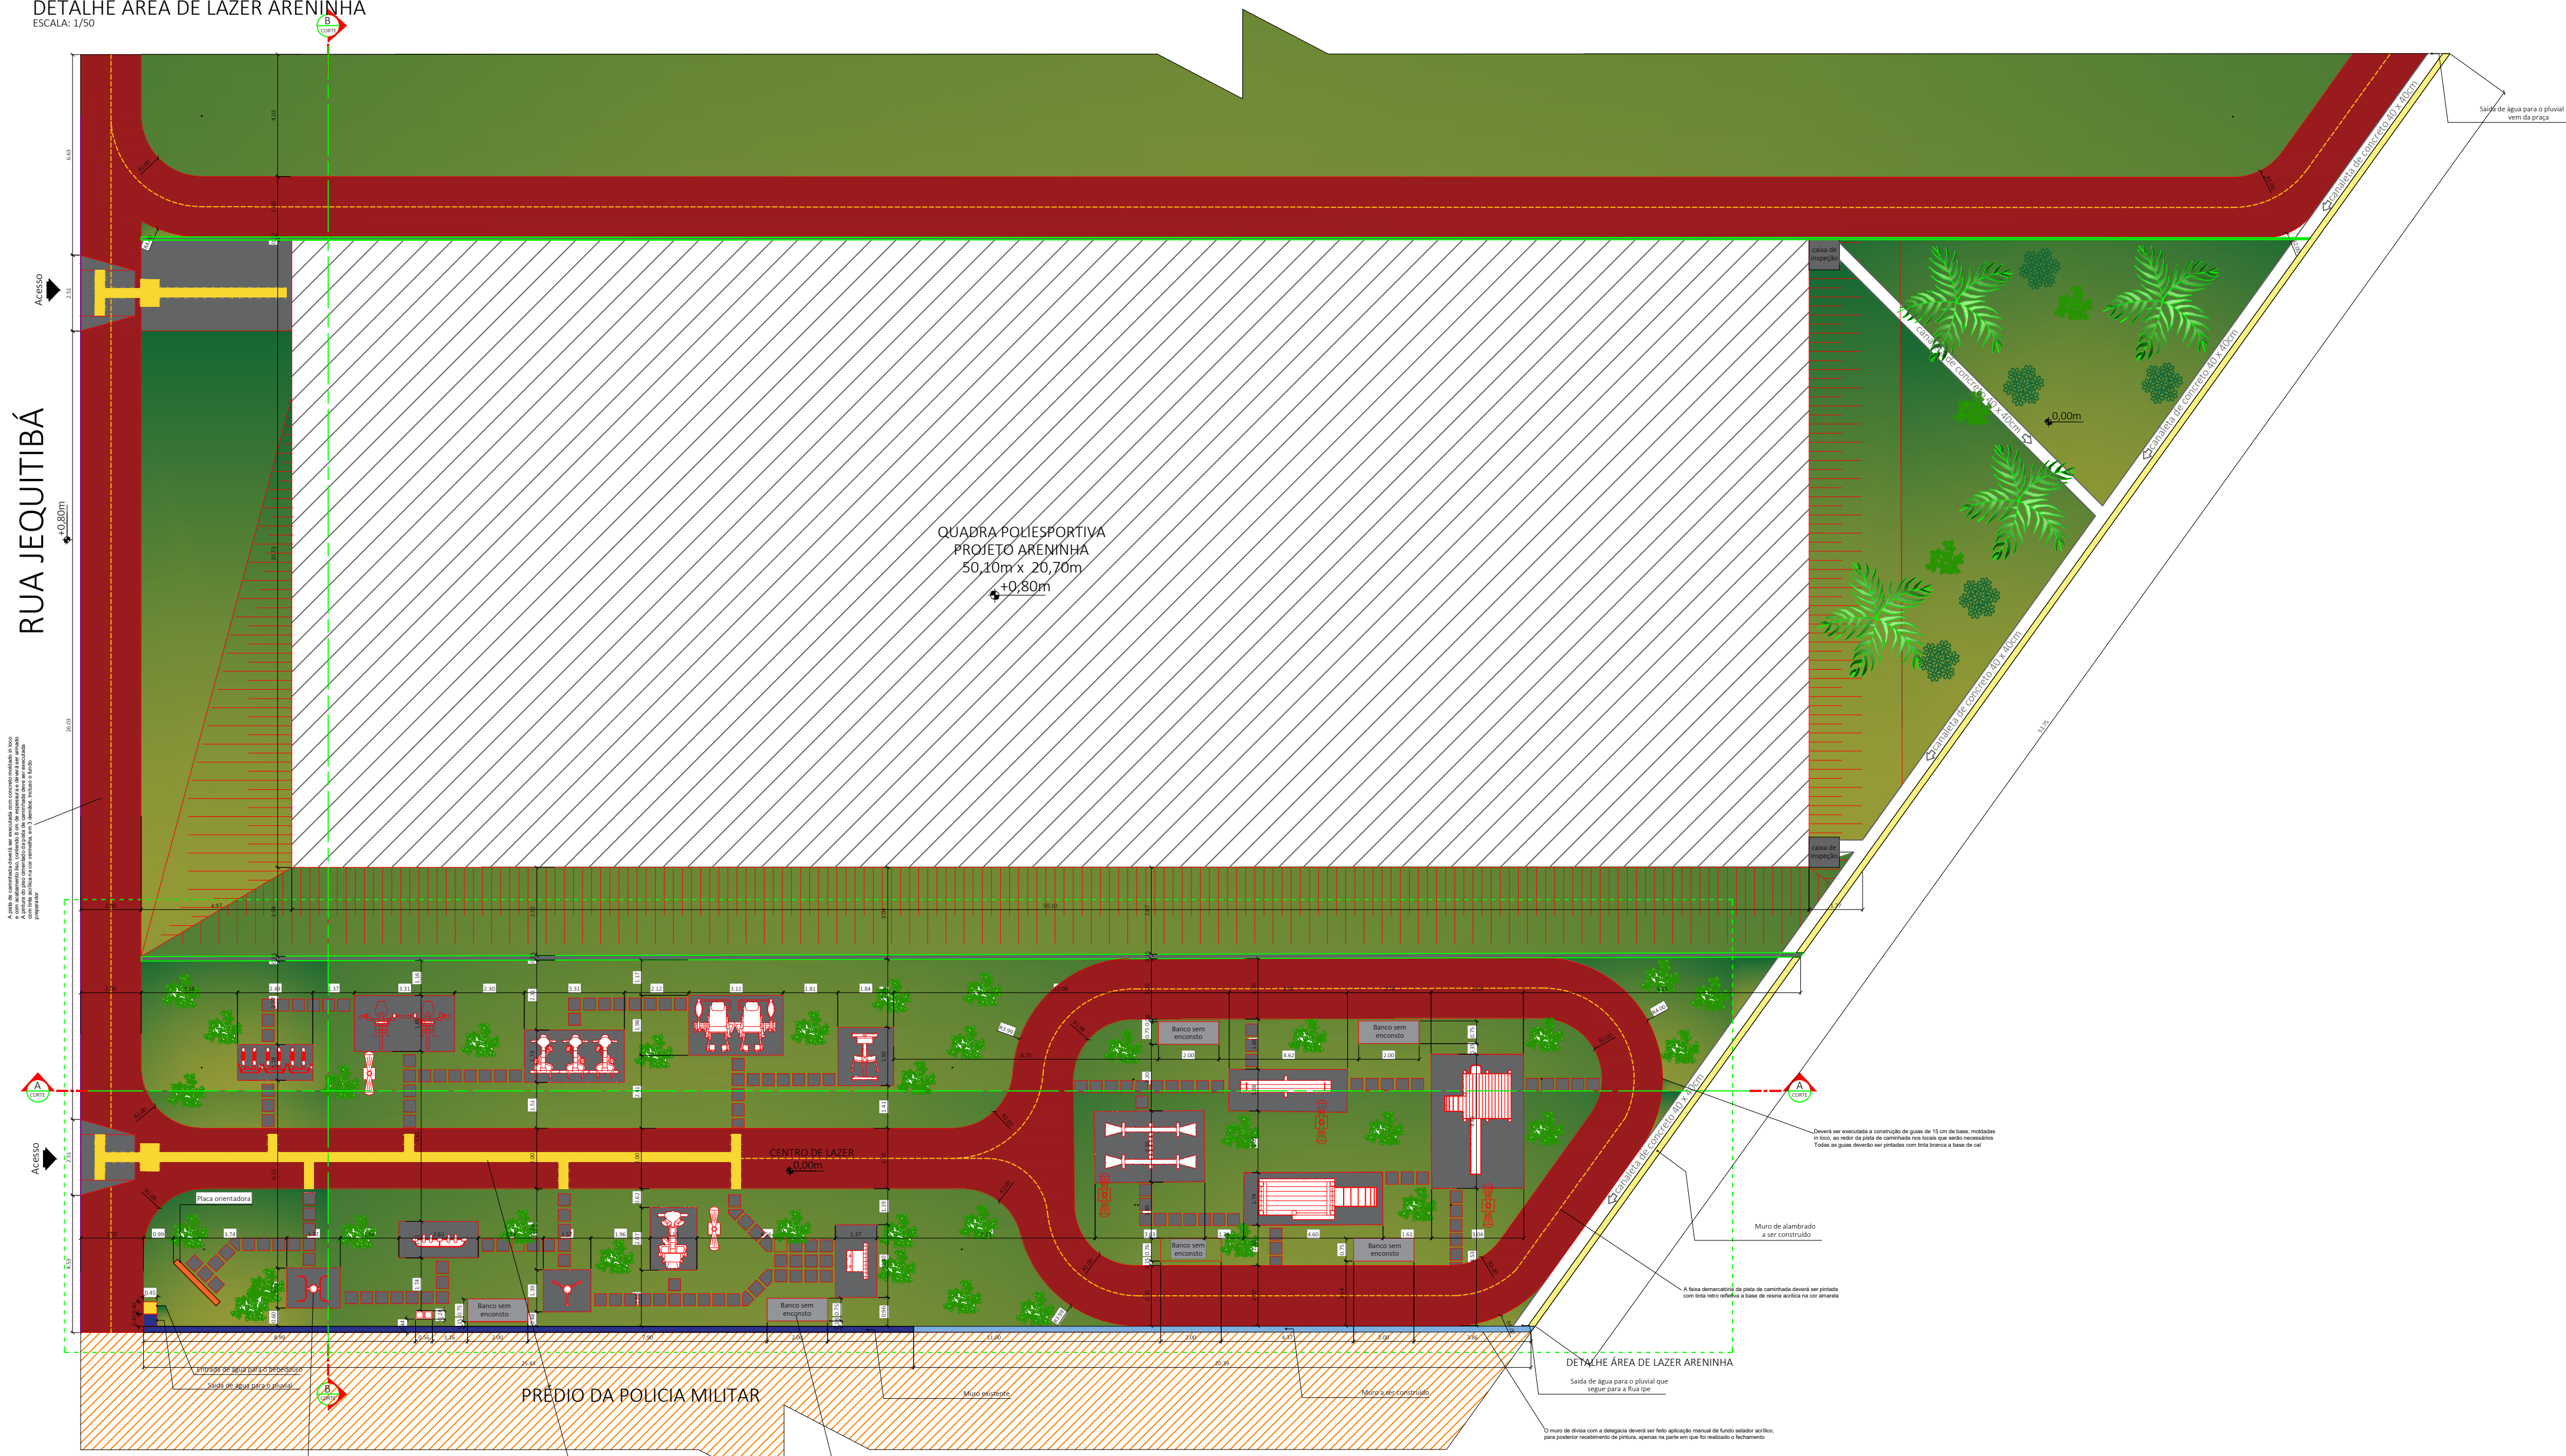

PLANTA BAIXA
ESCALA: 1/200

<p>Título: Projeto para construção de praça para prática de esporte e lazer no Residencial Nascimento. Prop.: PREFEITURA MUNICIPAL DE ITIRAPUÃ</p>		<p>Folha 1/2</p>															
<p>Projeto Arquitetônico Planta baixa</p>																	
<p>Local: Rua Jequitibá, esquina com a Rua do Café Baixo: Residencial Nascimento - Itirapuã - SP</p>																	
<p>Localização s/ escala</p>		<p>Data 10 de agosto de 2022</p> <p>RRT PROJETO RRT EXECUÇÃO MATRÍCULA CADASTRO</p>															
<p>Áreas</p> <table border="1"> <thead> <tr> <th>Terreno</th> <th>M²</th> <th>tx.o</th> </tr> </thead> <tbody> <tr> <td>Terreno</td> <td>2.317,26</td> <td>N/A</td> </tr> <tr> <td>Quadra</td> <td>1.037,07</td> <td>.....</td> </tr> <tr> <td>Praça</td> <td>619,70</td> <td>.....</td> </tr> <tr> <td>Total</td> <td>1.656,77</td> <td>71,48%</td> </tr> </tbody> </table>	Terreno	M ²	tx.o	Terreno	2.317,26	N/A	Quadra	1.037,07	Praça	619,70	Total	1.656,77	71,48%	<p>DECLARO PARA FINS DE DIREITO, TER CIÊNCIA DE QUE TODO O RESÍDUO SÓLIDO DA CONSTRUÇÃO DEVERÁ SER ENCAMINHADO AO ATERRO MUNICIPAL</p> <p>PROPRIETÁRIO: DIR. TÉCNICA: PROJETO: CADASTRO:</p> <p>PREFEITURA MUNICIPAL DE ITIRAPUÃ FABIANO AMORIM FABIANO AMORIM</p>	
Terreno	M ²	tx.o															
Terreno	2.317,26	N/A															
Quadra	1.037,07															
Praça	619,70															
Total	1.656,77	71,48%															