



PLANTA BAIXA  
VESTIÁRIOS  
ESCALA: 1/100


QUADRO DE ESQUADRIAS					
LEG.	DESCRIÇÃO / MATERIAL	LARGURA	ALTURA	PEITORE	QUANTO
1	PORTA DE ABIRIR EM MADEIRA	0,80m	2,20m	0,60m	2
2	PORTA DE ABIRIR TIPO VENEZIANA EM METAL	0,80m	2,20m	0,60m	1
3	PORTÃO DE ABIRIR 3 FOLHAS EM METAL	4,00m	2,20m	0,60m	3
4	JANELA BASCULANTE COM 3 FOLHAS EM METAL	1,20m	0,60m	1,80m	2
5	JANELA BASCULANTE COM 3 FOLHAS EM METAL	2,20m	0,60m	2,40m	4
6	JANELA BASCULANTE COM 3 FOLHAS EM METAL	1,20m	0,60m	2,20m	2

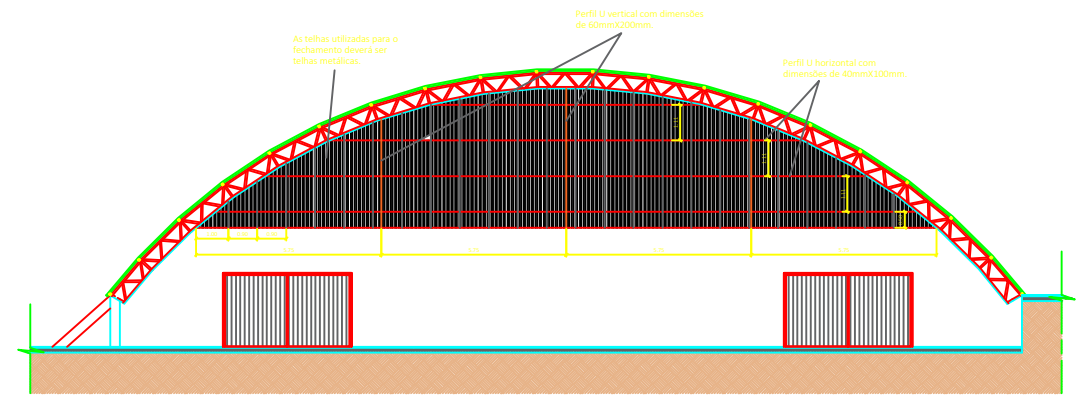

FECHAMENTO COM TELHAS METÁLICAS

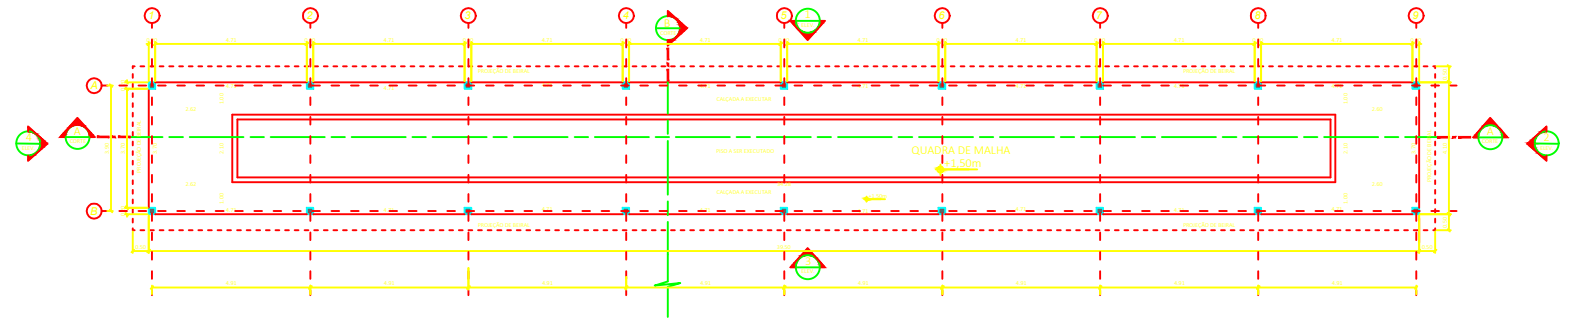

PLANTA BAIXA  
QUADRA DE MALHA  
ESCALA: 1/100

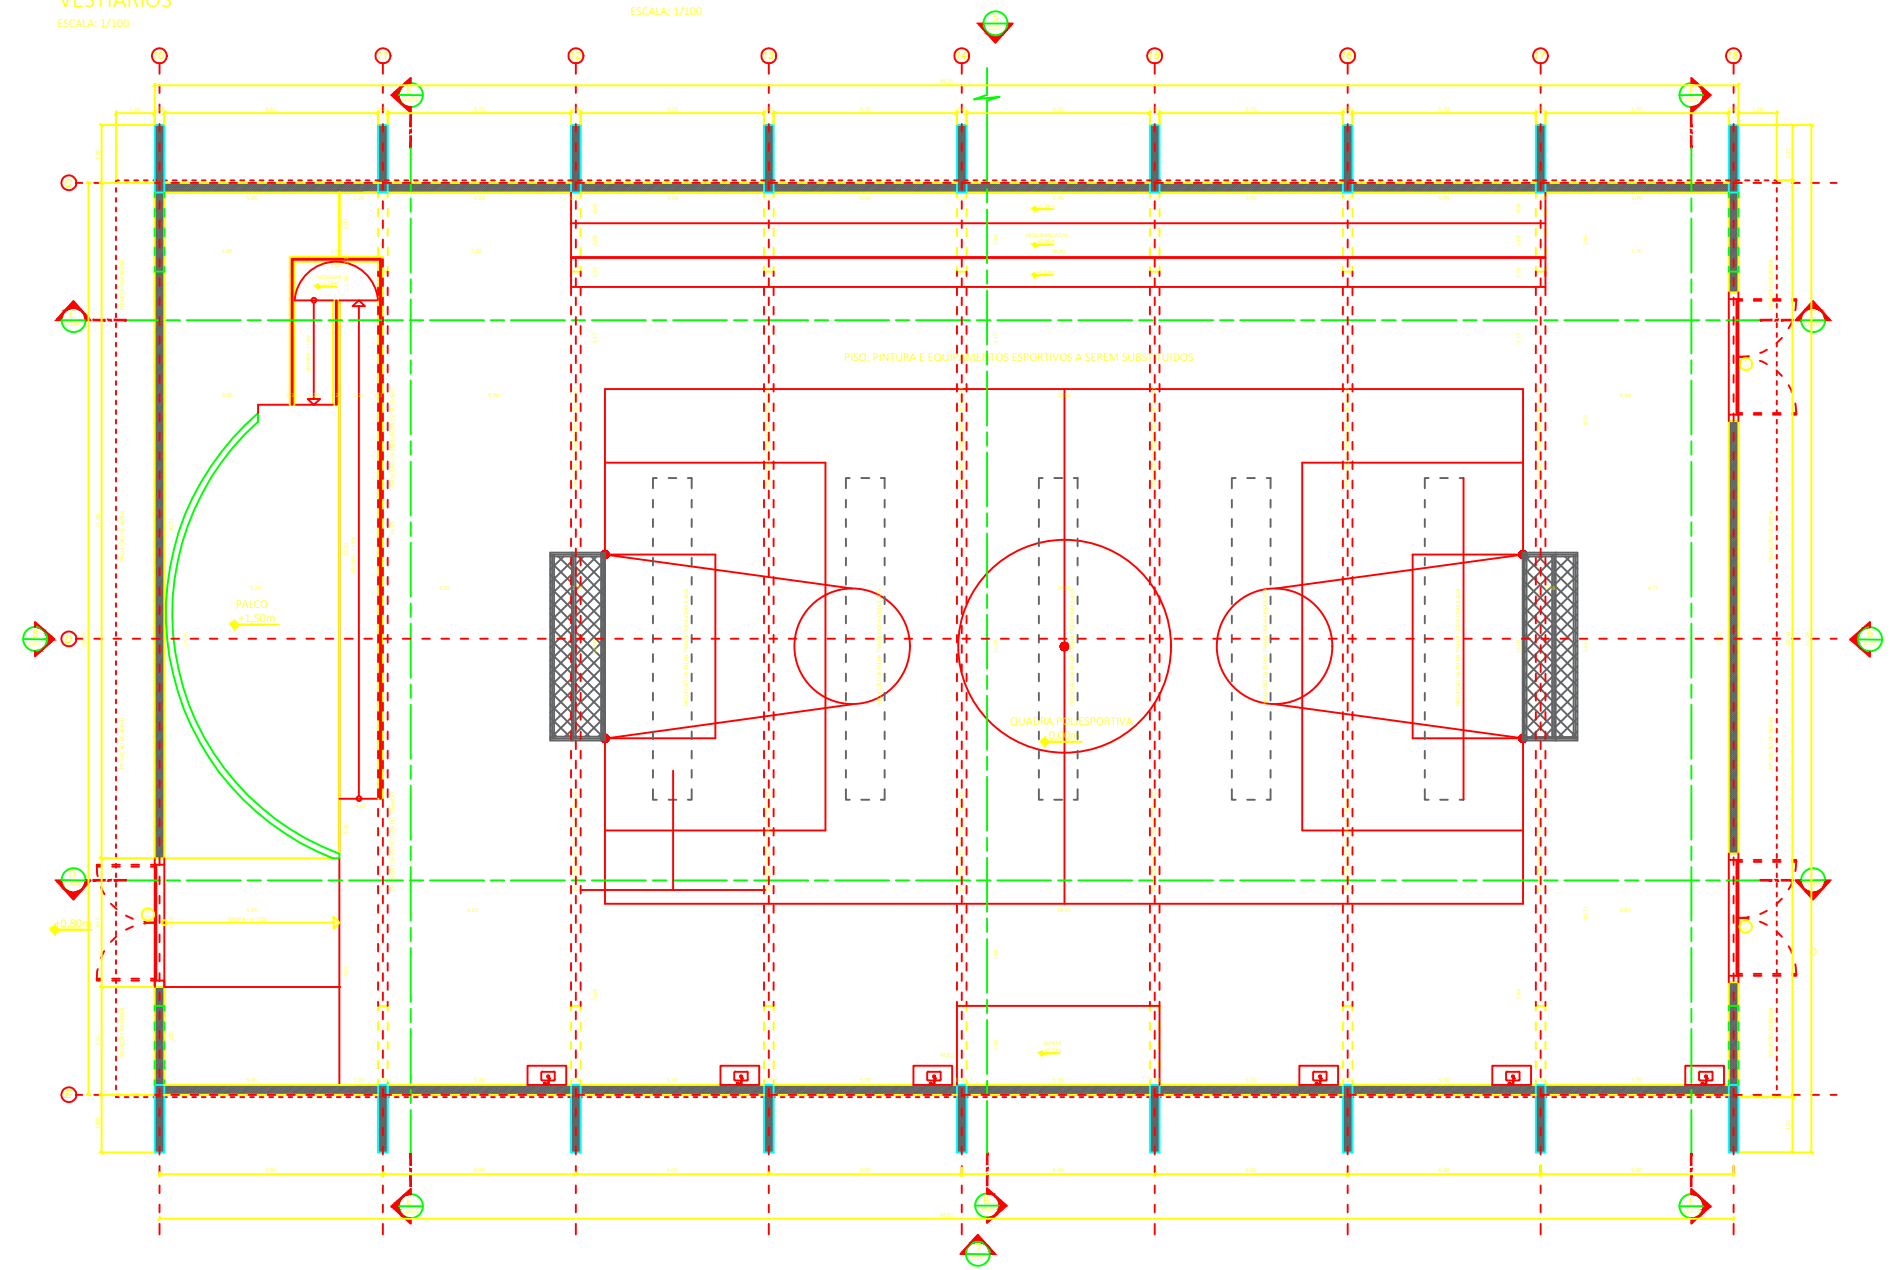

PLANTA BAIXA  
QUADRA POLIESPORTIVA  
ESCALA: 1/100

<p>Título: Projeto de Reforma da Quadra do Centro de Lazer "JOSÉ ANTÔNIO DA SILVA" de Itirapuã.          Prop.: Prefeitura Municipal de Itirapuã          CNPJ: 45.317.955/0001-05</p>		<p>Folha 4/6</p>																			
<p>Projeto Arquitetônico Planta Baixa</p>																					
<p>Local: - Rua Galdina Dias Costa ITIRAPUÃ - SP - BAIRRO: Centro</p>		<p>Data 05 de maio de 2022</p>																			
<p>Localização s/ escala</p>		<p>RRT PROJETO nº</p> <p>RRT EXECUÇÃO nº</p> <p>MATRICULA nº 10.201</p> <p>CADASTRO nº 005.001.001.001.00</p>																			
<p>DECLARO PARA FINS DE DIREITO, TER CIÊNCIA DE QUE TODO O RESÍDUO SÓLIDO DA CONSTRUÇÃO DEVERÁ SER ENCAMINHADO AO ATERRO MUNICIPAL.</p>		<p>PROPRIETÁRIO: CNPJ: 45.317.955/0001-05</p> <p>GERSON LUIZ ALVES PREFEITO MUNICIPAL</p>																			
<p>PROJETO ARQUITETÔNICO E EXECUÇÃO: CAUBER: A37286 - 8</p> <p>FABIANO AMORIM ARQUITETO URBANISTA</p>		<p>DIR. TÉCNICA: PROJETO E EXECUÇÃO: CAUBER: A37286 - 8</p> <p>FABIANO AMORIM ARQUITETO URBANISTA</p>																			
<table border="1"> <thead> <tr> <th>Áreas</th> <th>M<sup>2</sup></th> <th>tx.o</th> </tr> </thead> <tbody> <tr> <td>Terreno</td> <td>35.863,39</td> <td>N/A</td> </tr> <tr> <td>Quadra poliesp.</td> <td>1.396,23</td> <td></td> </tr> <tr> <td>Quadra de malha</td> <td>161,95</td> <td></td> </tr> <tr> <td>Vestiários</td> <td>101,52</td> <td></td> </tr> <tr> <td><b>Total</b></td> <td><b>1.659,70</b></td> <td></td> </tr> </tbody> </table>	Áreas	M <sup>2</sup>	tx.o	Terreno	35.863,39	N/A	Quadra poliesp.	1.396,23		Quadra de malha	161,95		Vestiários	101,52		<b>Total</b>	<b>1.659,70</b>				
Áreas	M <sup>2</sup>	tx.o																			
Terreno	35.863,39	N/A																			
Quadra poliesp.	1.396,23																				
Quadra de malha	161,95																				
Vestiários	101,52																				
<b>Total</b>	<b>1.659,70</b>																				