


ESCALA
1:100

Conjunto Habitacional Bela Vista

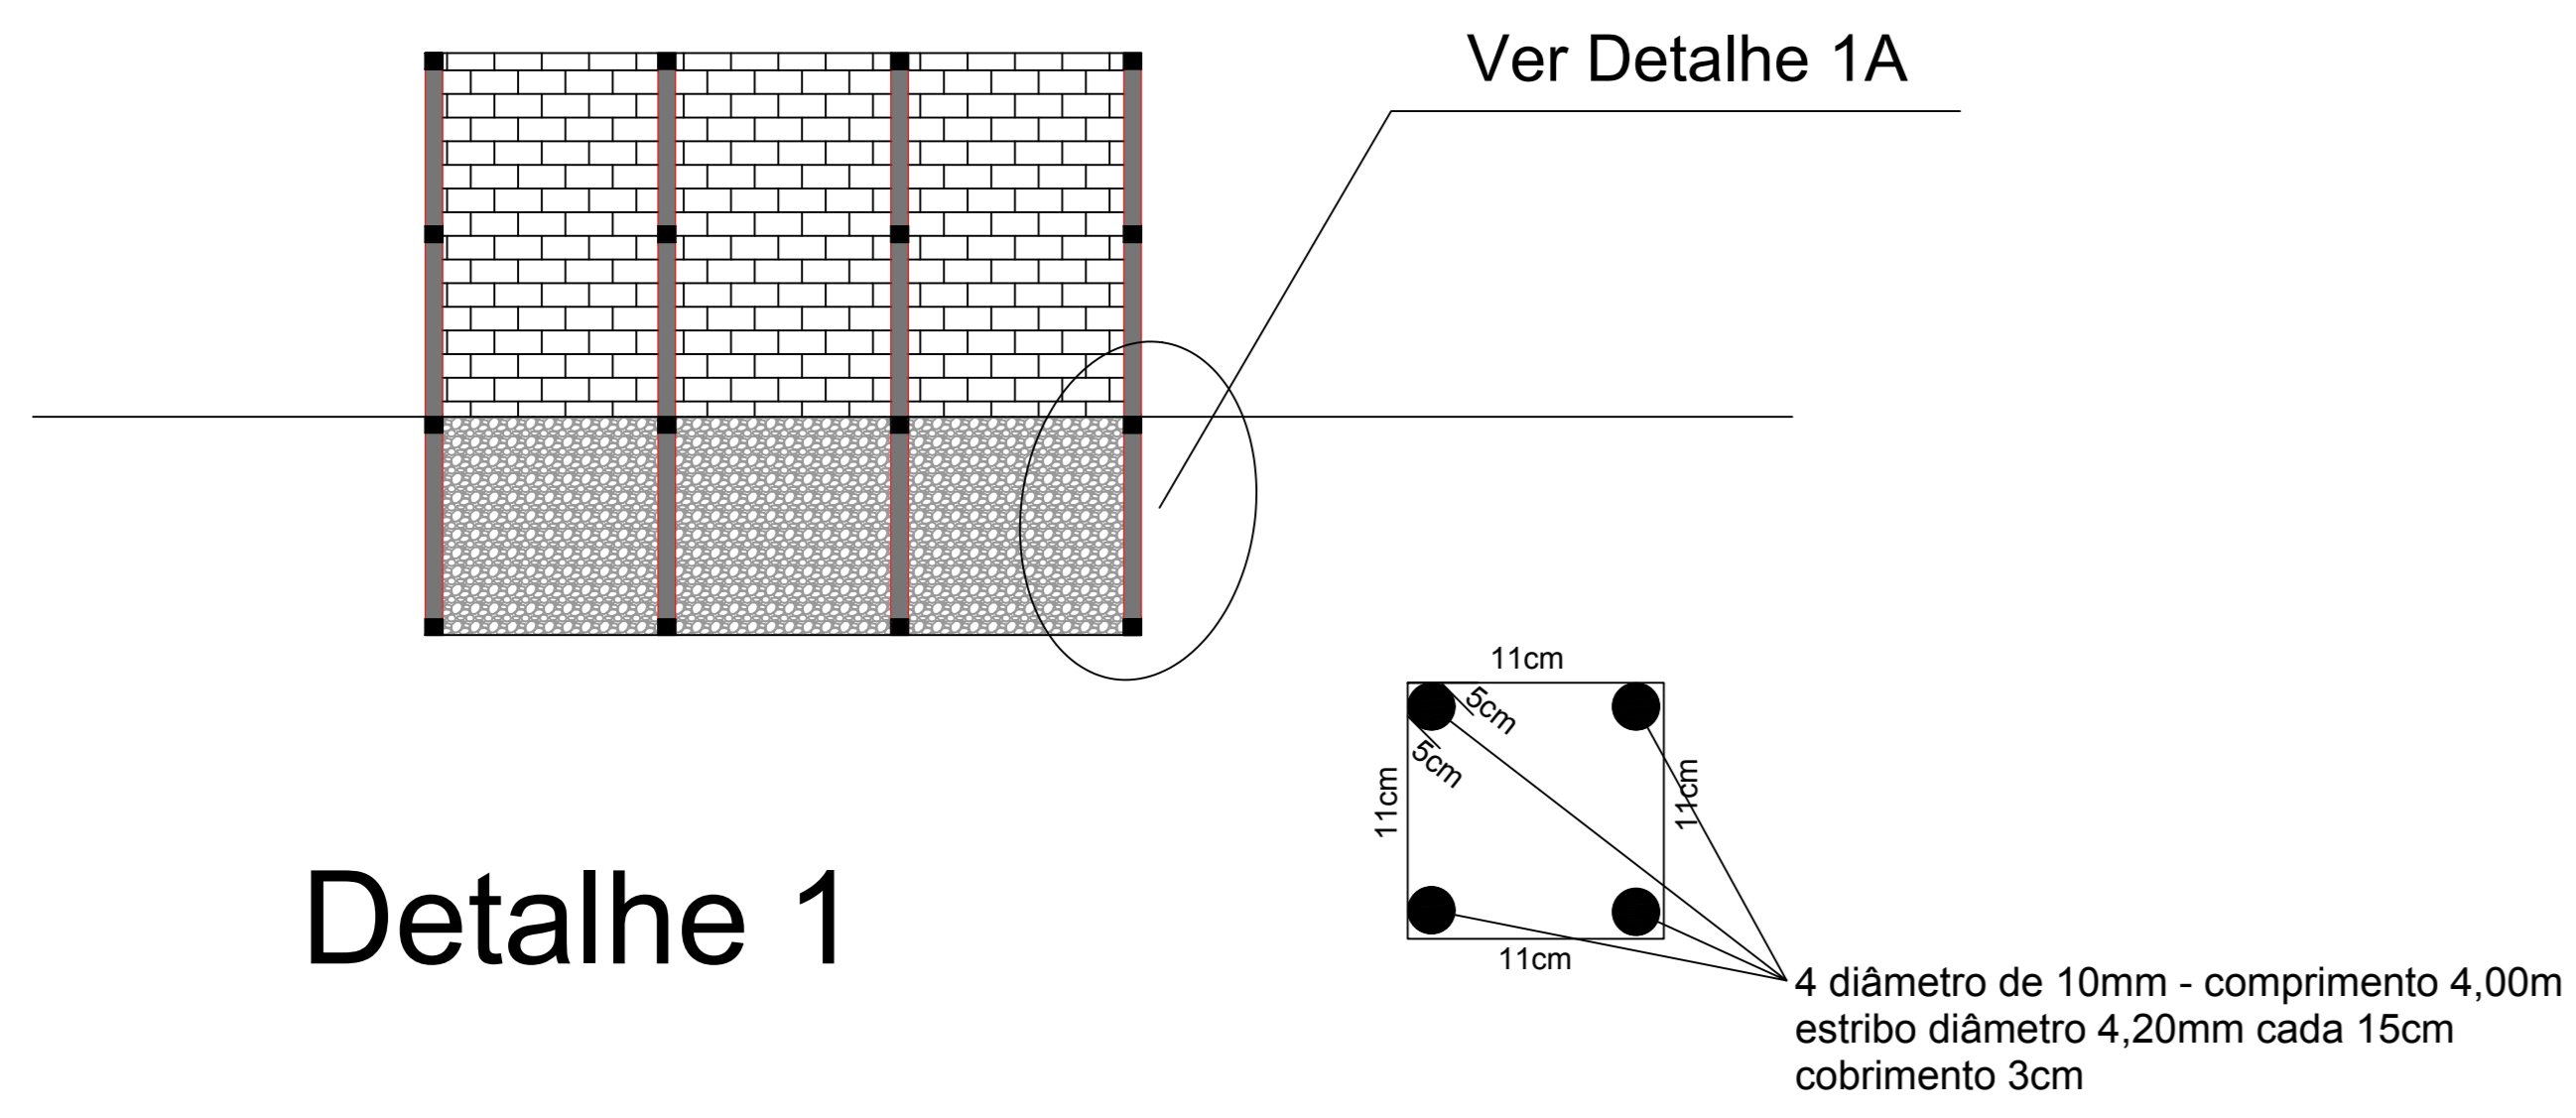

Detalhe 1

ESCALA
1:50

ESCALA
1:50



Detalhe 1A

ESCALA
1:50

Proprietário: Prefeitura Municipal de Itapua
Resp. Técnico CREA 506395962 ANGELA CRISTINA FALEIROS

PROJETO DE CONSTRUÇÃO DE MURO PLANTA, DETALHES, LEGENDA, LOCALIZAÇÃO		01/01
LOCAL: Prolongamento da Rua Alzira Alves de Souza, 414 - Campo Municipal - Centro PROPRIETÁRIO: PREFEITURA MUNICIPAL DE ITAPUA RESPONSÁVEL PELO USO: PREFEITURA MUNICIPAL DE ITAPUA RESPONSÁVEL TÉCNICO: ANGELA CRISTINA FALEIROS ÁREA DE MURO: 30,00M ²	ESCALA: 1:50/200 DATA: 30/01/2017	Itapua - SP