

LEGENDA





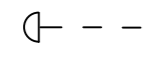
-  BOTOEIRA DE EMERGENCIA
-  CHAVE SELETORA
-  BOTOEIRA PULSANTE
-  LAMPADA

Diagrama de Comando

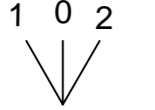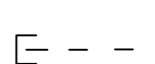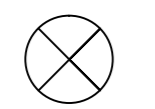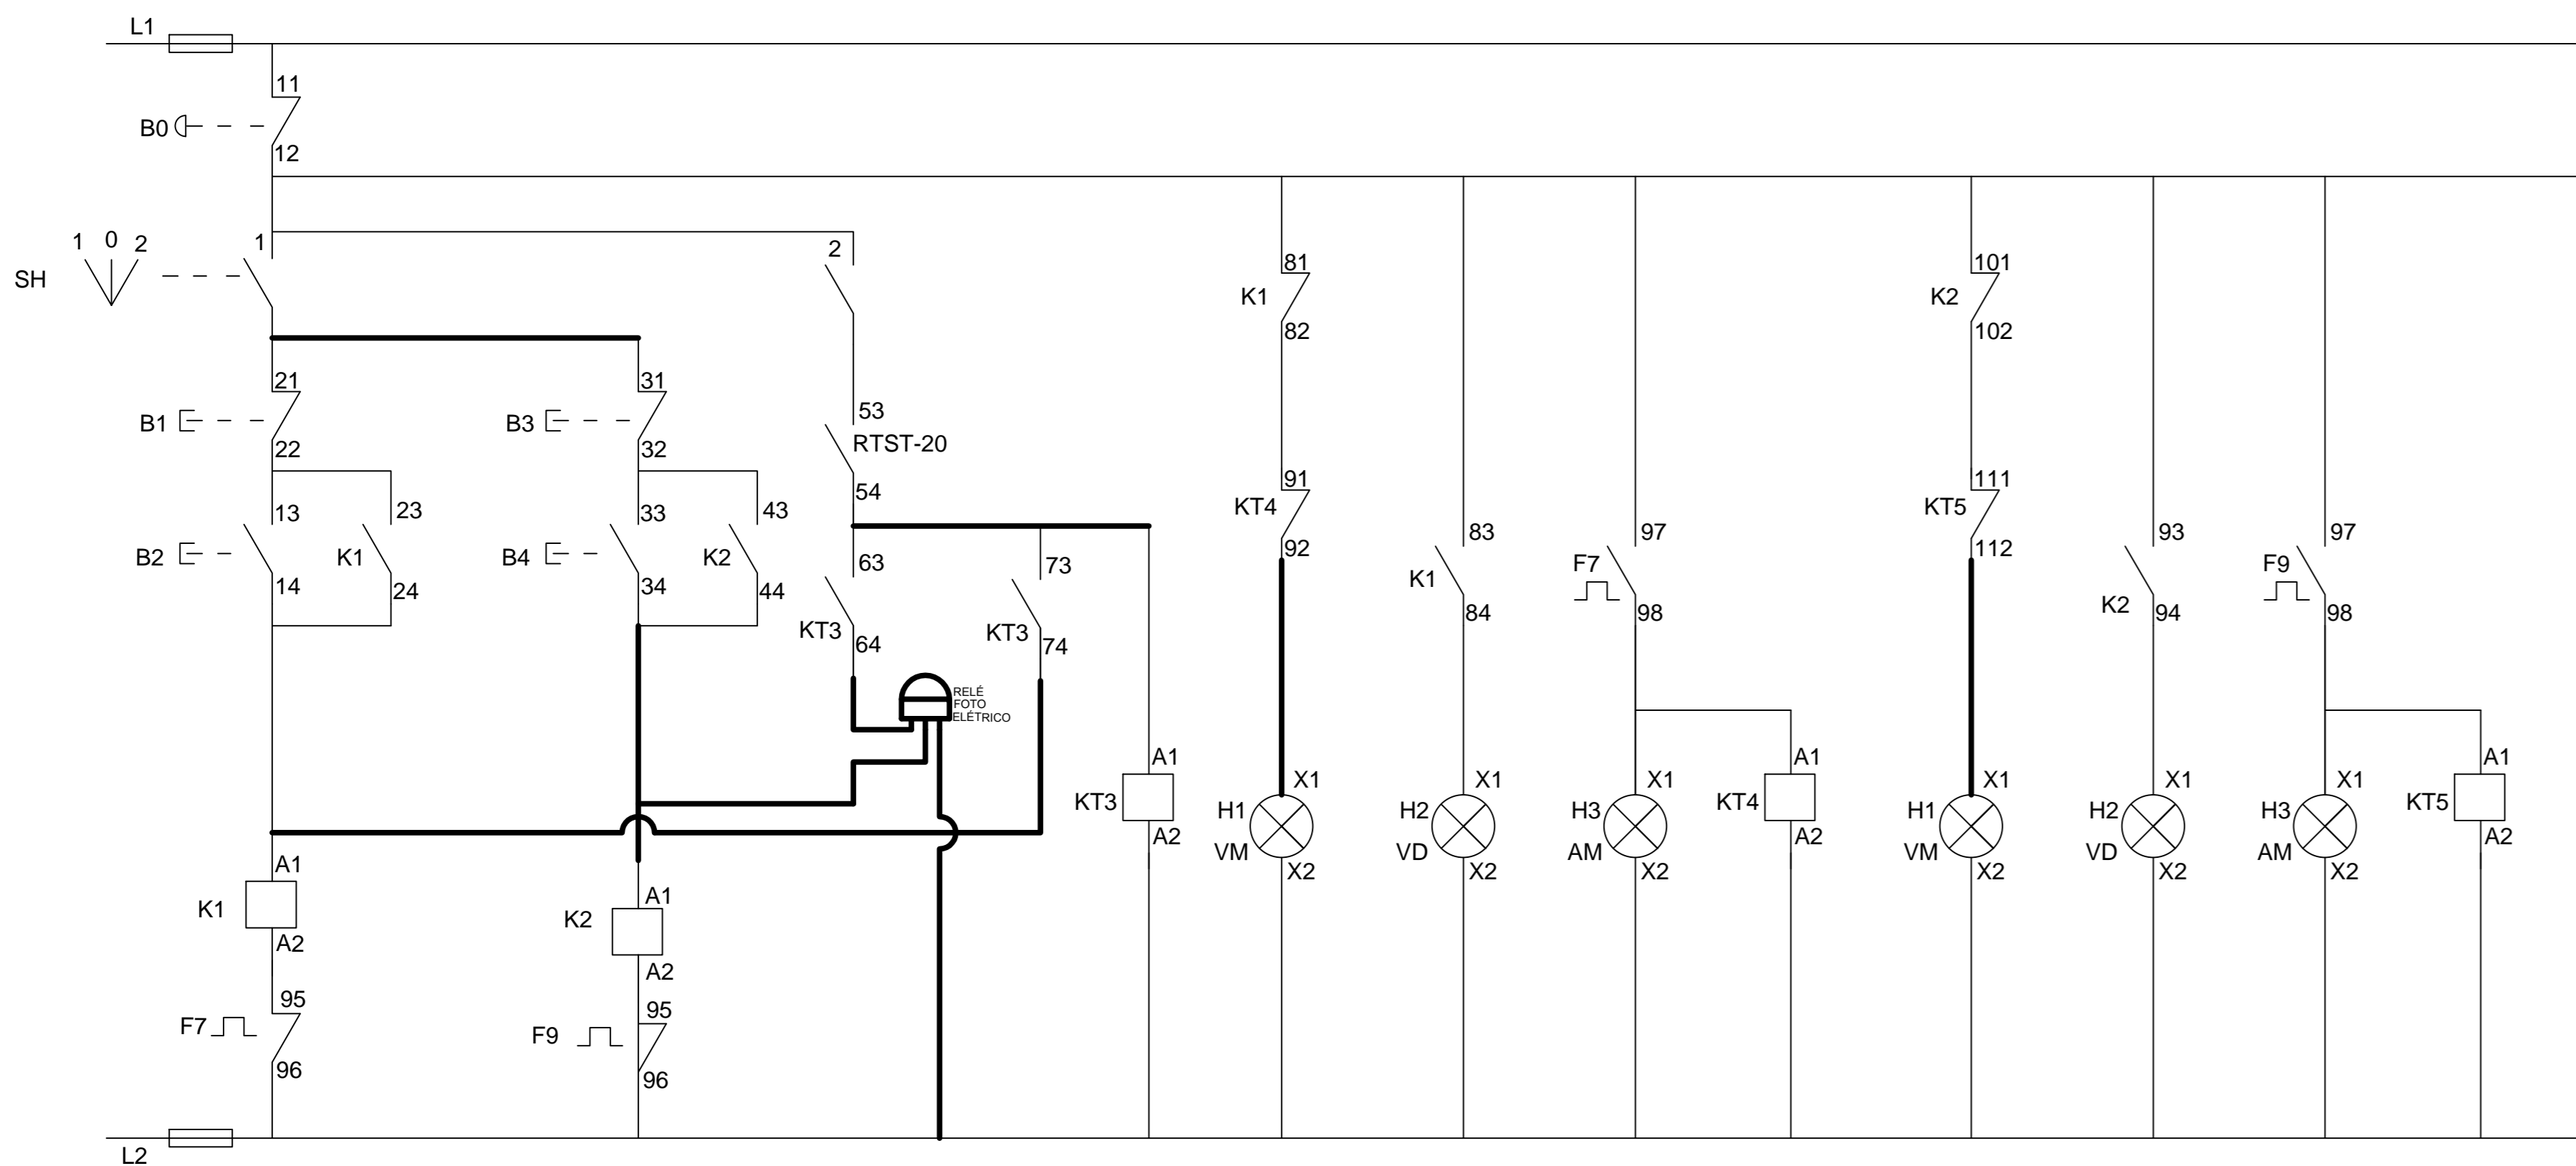

Painel de Comando


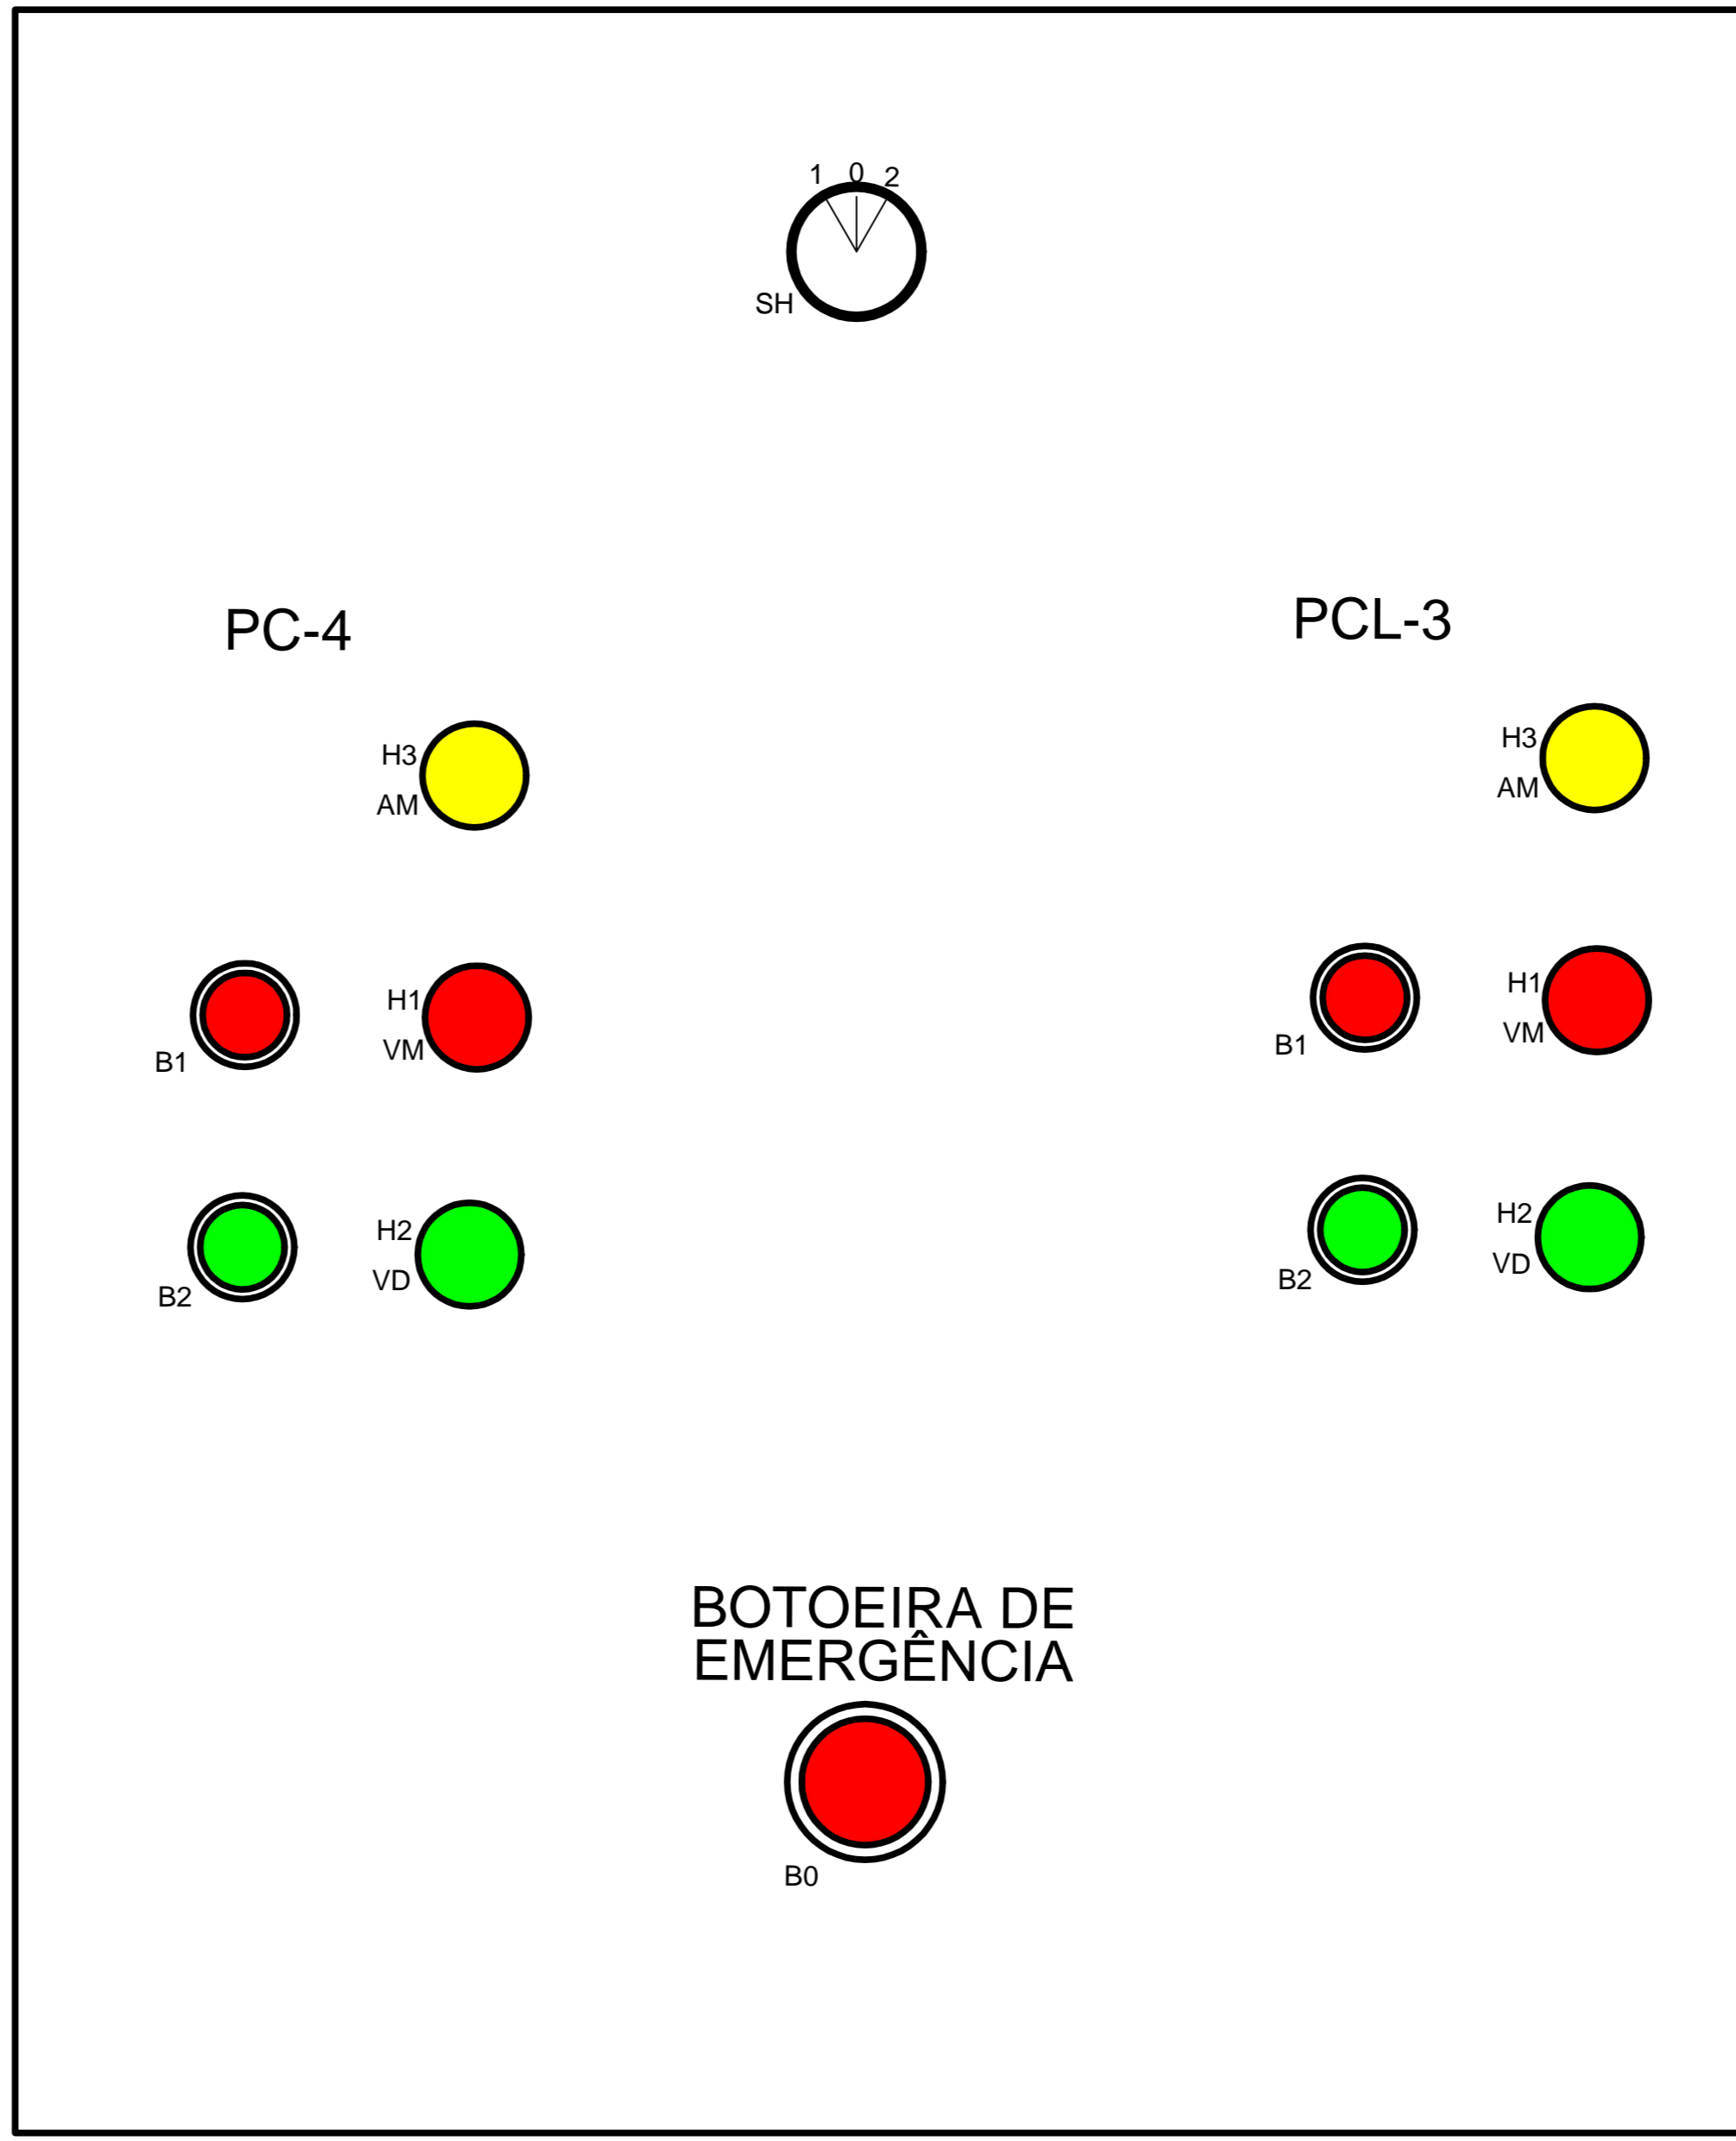


Diagrama de Carga

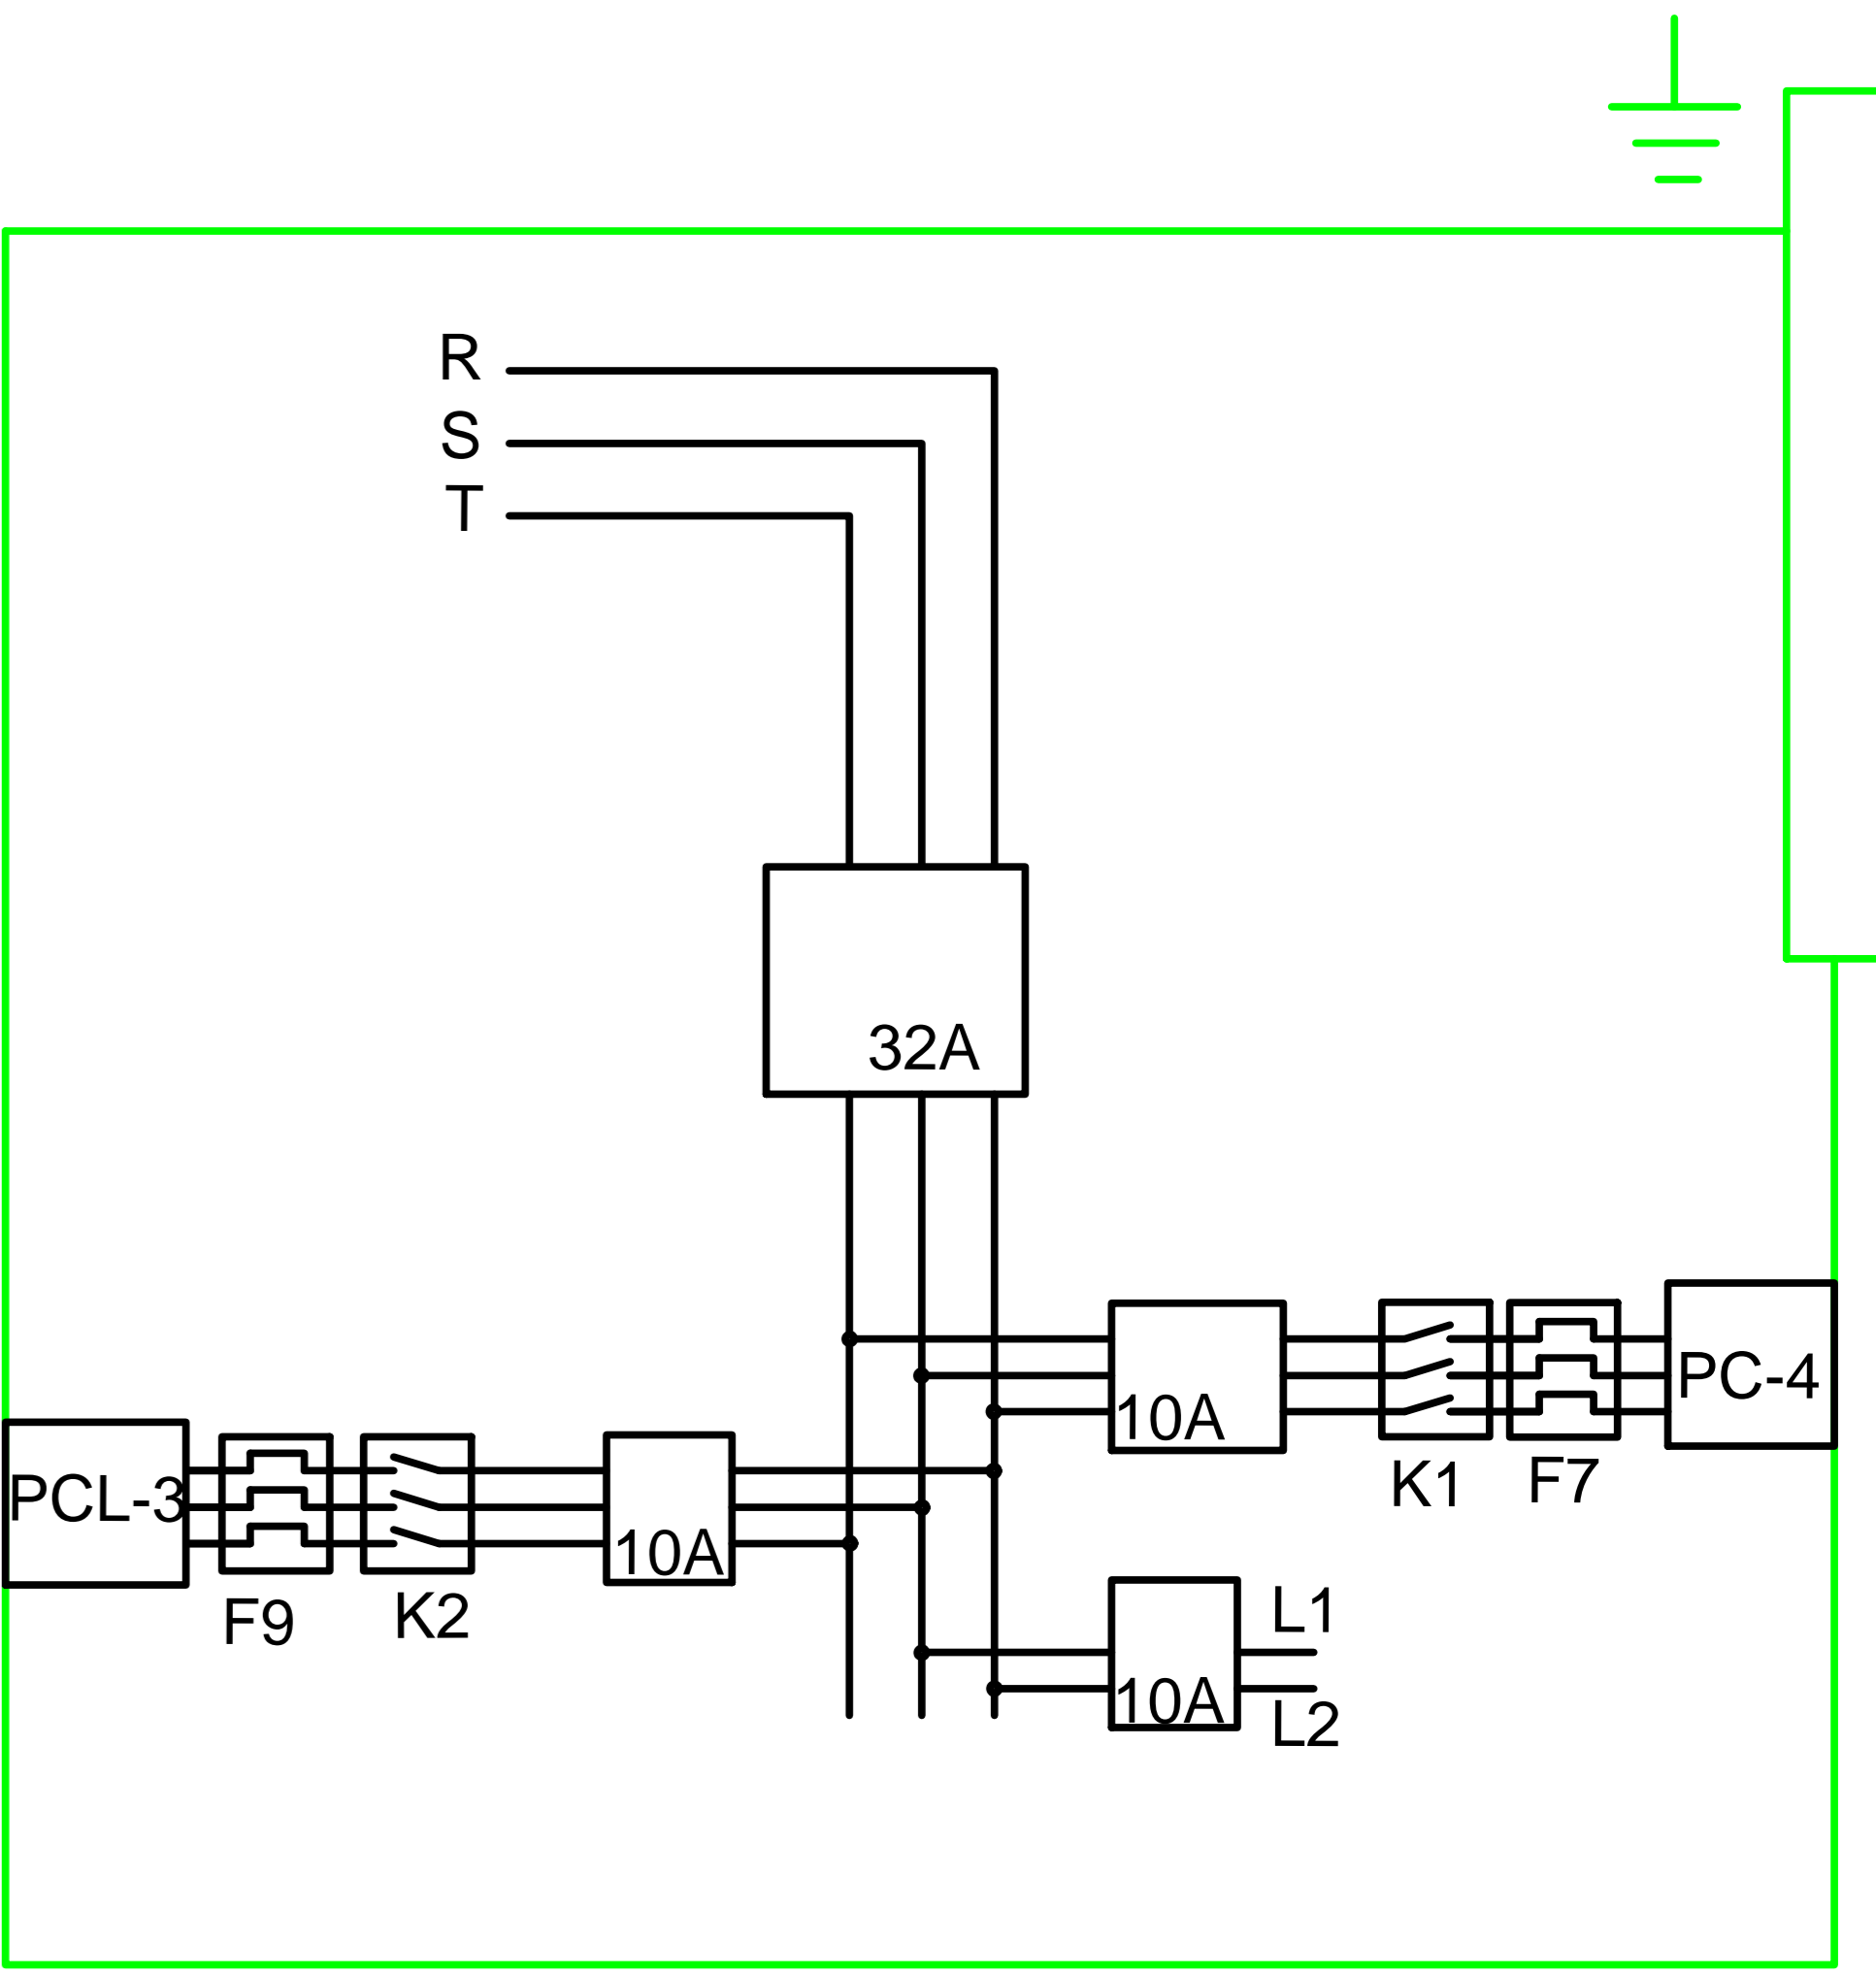


Obra: Projeto p/ Revitalização da fonte luminosa e Coreto
Praça Nossa Senhora Aparecida
Prop: Prefeitura Municipal de Itirapuã

FOLHA
02/03

ELÉTRICA - COMANDO DOS PROG. CÍCLICOS

Local: Rua : Dozito Malvar Ribas S/nº
Bairro: Centro - Itirapuã-S.P.

Localização:

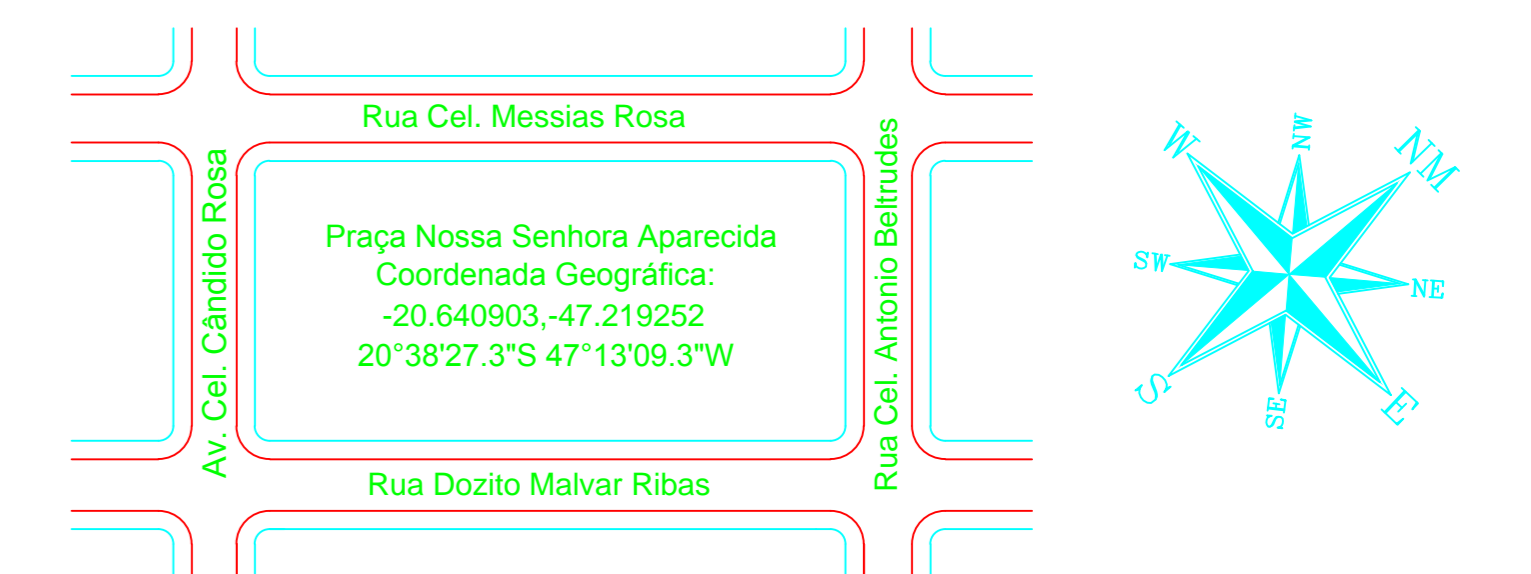

Desenho:
Lara Hilário
Data:
Maio/2008
ART.: Nº
Cadastro: Nº

Áreas	m2	Proprietário	
Terreno		Prefeitura Municipal de Itirapuã Rui Gonçalves - Prefeito Municipal	
Sub - Solo	17,40		
Pav. Térreo	349,90	Projeto E Execução CREA: 5063909662	
Total	367,30		Angela Cristina Faleiros Secretaria de Obras - Engenheira Civil