


RUA DO COMÉRCIO

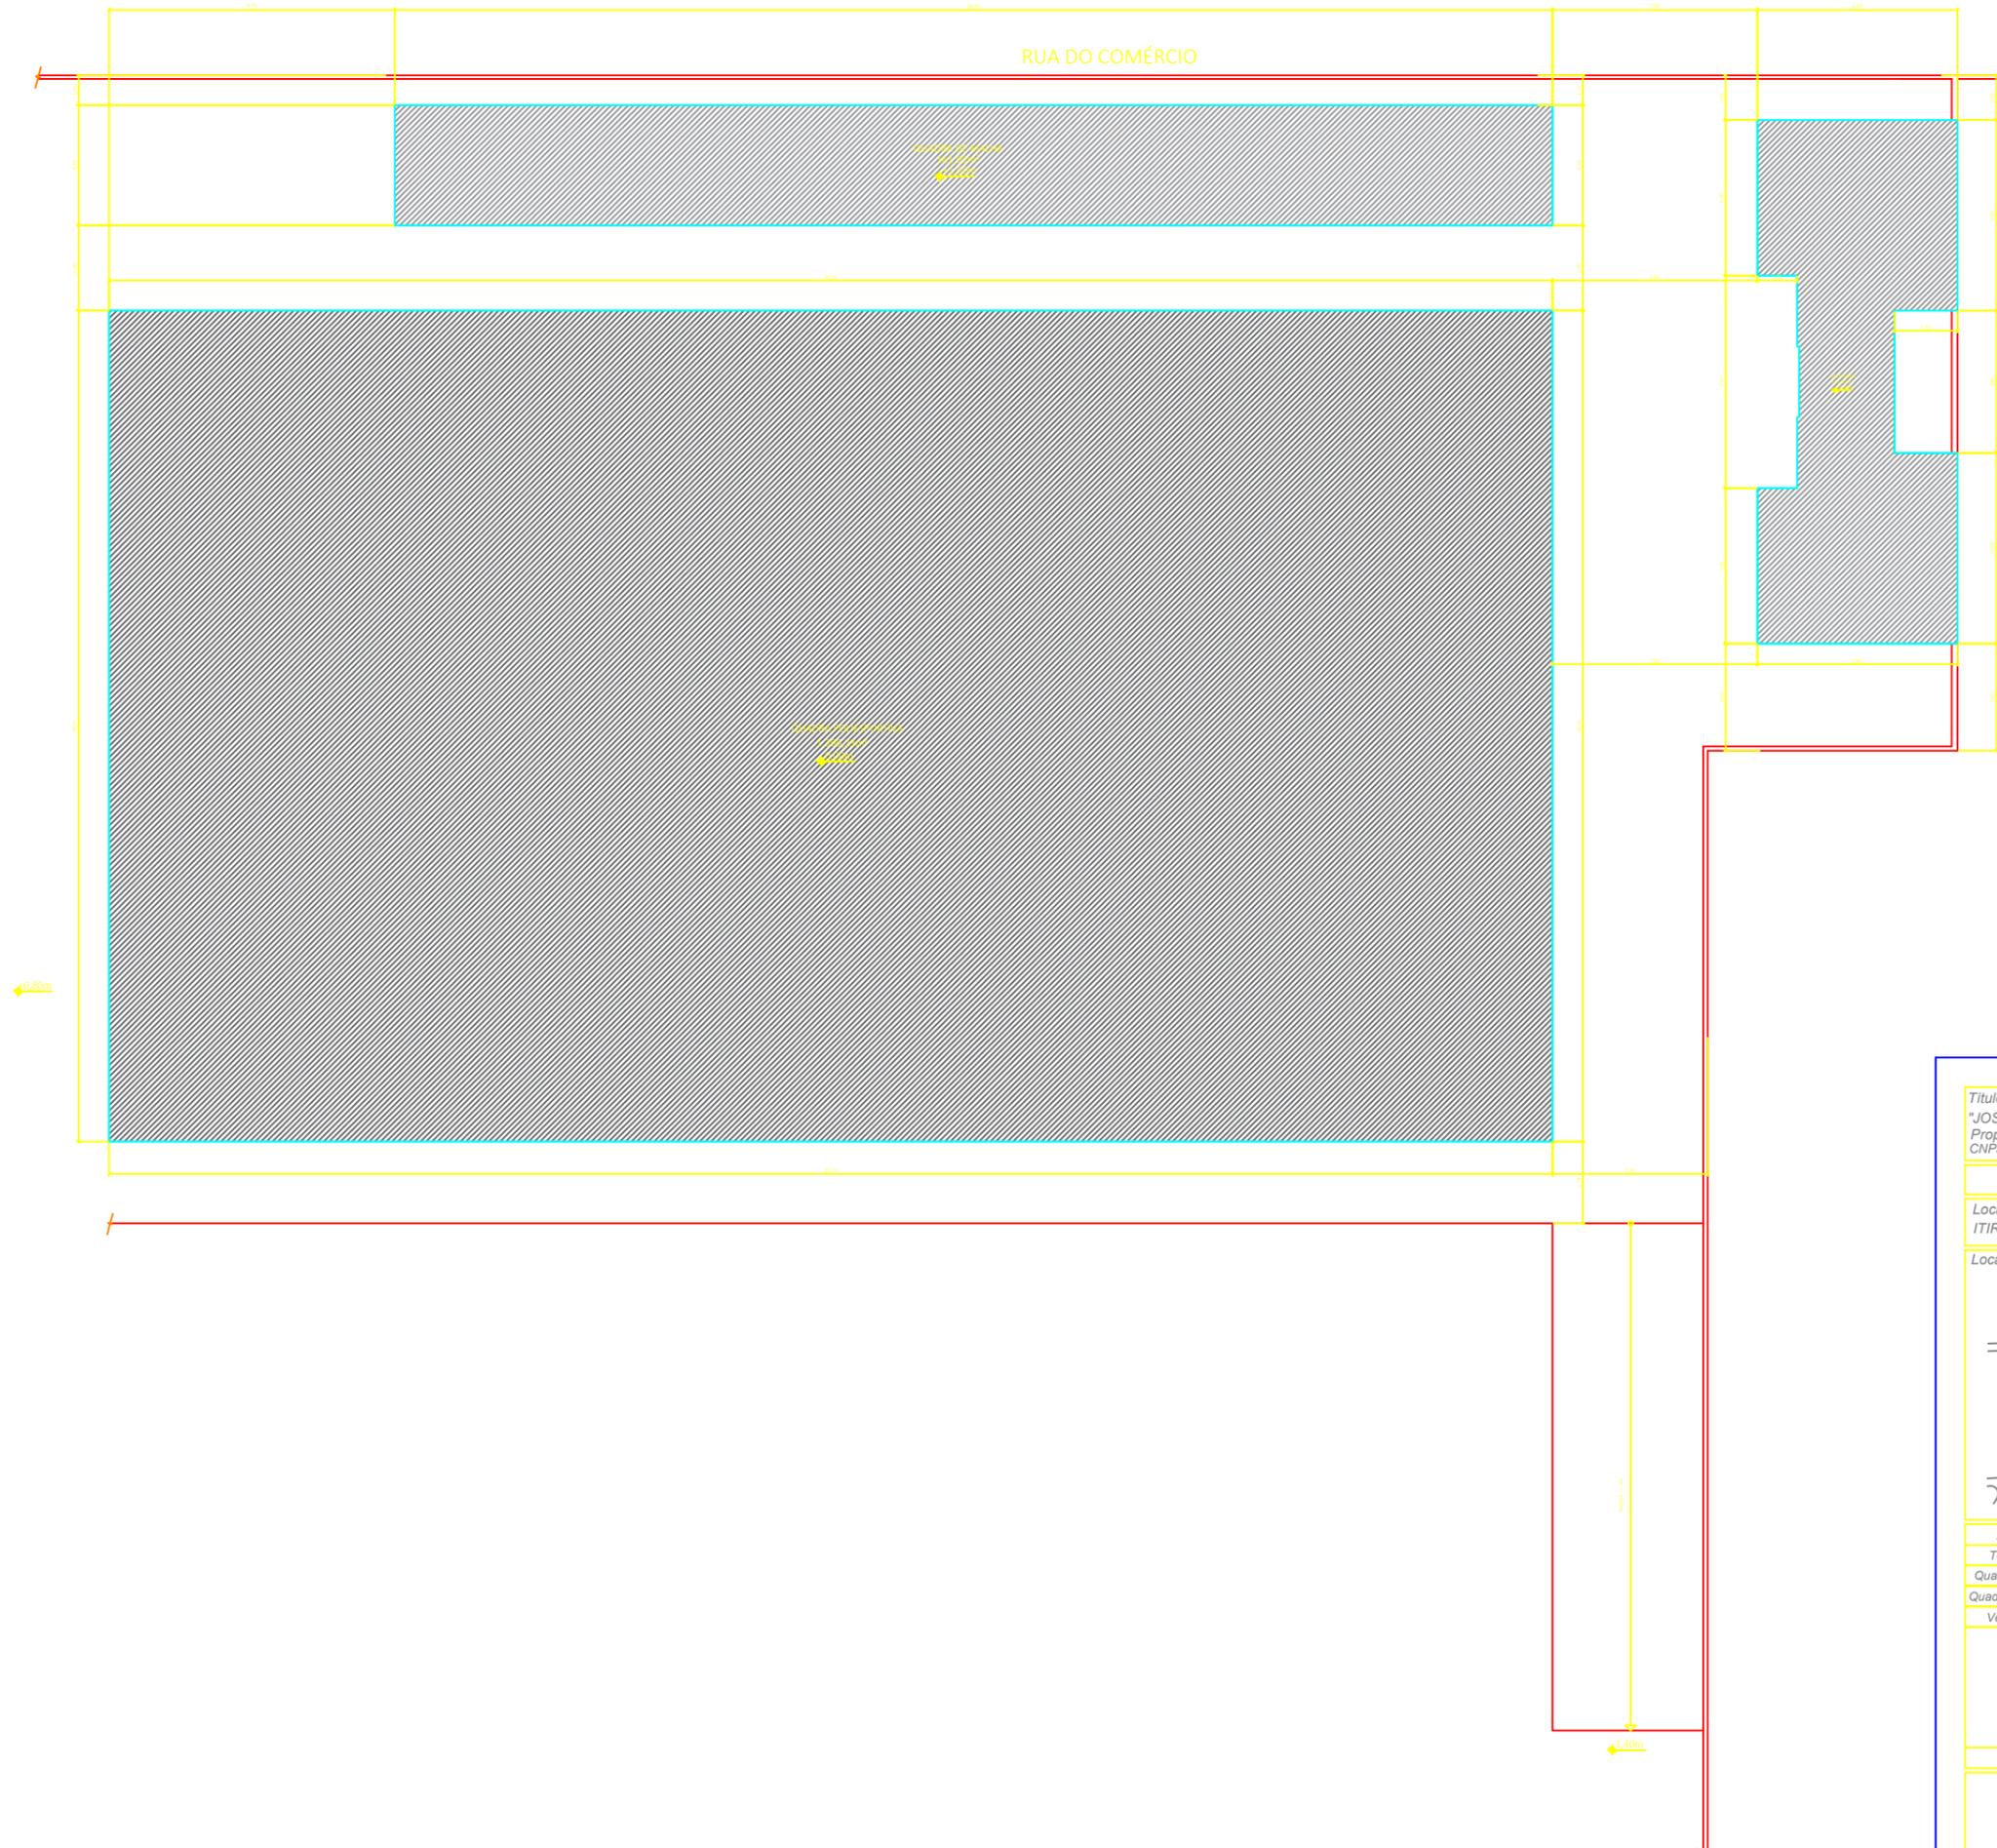

IMPLANTAÇÃO
ESCALA: 1/100

<p>Título: Projeto de Reforma da Quadra do Centro de Lazer "JOSÉ ANTÔNIO DA SILVA" de Itirapuã. Prop.: Prefeitura Municipal de Itirapuã CNPJ: 45.317.955/0001-05</p>		<p>Folha 3/6</p>	
<p>Projeto Arquitetônico Implantação</p>			
<p>Local: - Rua Galdina Dias Costa ITIRAPUÃ - SP - BAIRRO: Centro</p>		<p>Data: 05 de Maio de 2022</p>	
<p>Localização s/ escala</p>		<p>RRT PROJETO RRT EXECUÇÃO MATRÍCULA R# 10.201 CADASTRO R# 005.001.001.001.00</p>	
		<p>DECLARO PARA FINS DE DIREITO, TER CIÊNCIA DE QUE TODO O RESÍDUO SÓLIDO DA CONSTRUÇÃO DEVERÁ SER ENCAMINHADO AO ATERRO MUNICIPAL.</p>	
Áreas	M ²	tx.o	
Terreno	35.863,39	N/A	
Quadra poliesp.	1.396,23		
Quadra de malha	161,95		
Vestiários	101,52		
<p>PROPRIETÁRIO: CNPJ: 45.317.955/0001-05</p>		<p>GERSON LUIZ ALVES PREFEITO MUNICIPAL</p>	
<p>PROJETO: ARQUITETO URBANISTA: CAUBER, AZEVEDO - R</p>		<p>FABIANO AMORIM ARQUITETO URBANISTA</p>	
<p>DIR. TÉCNICA: PROJETO URBANISTA: CAUBER, AZEVEDO - R</p>		<p>FABIANO AMORIM ARQUITETO URBANISTA</p>	
Total	1.659,70		