




Corte a-a

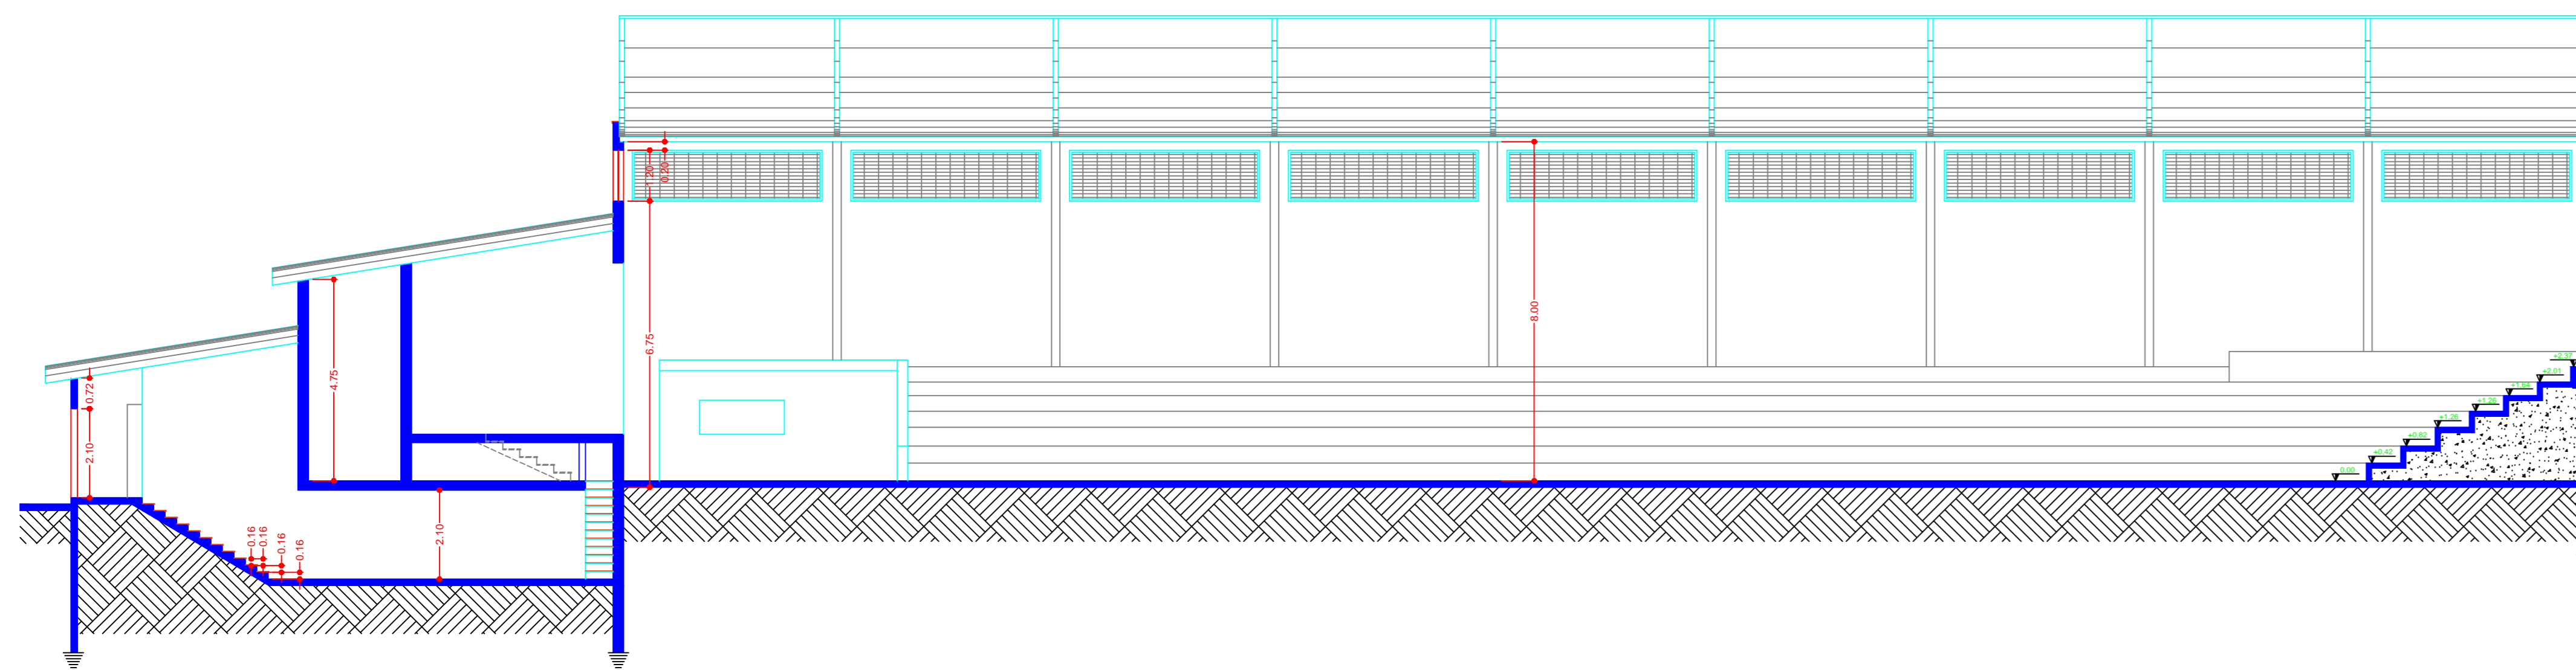


Corte b-b

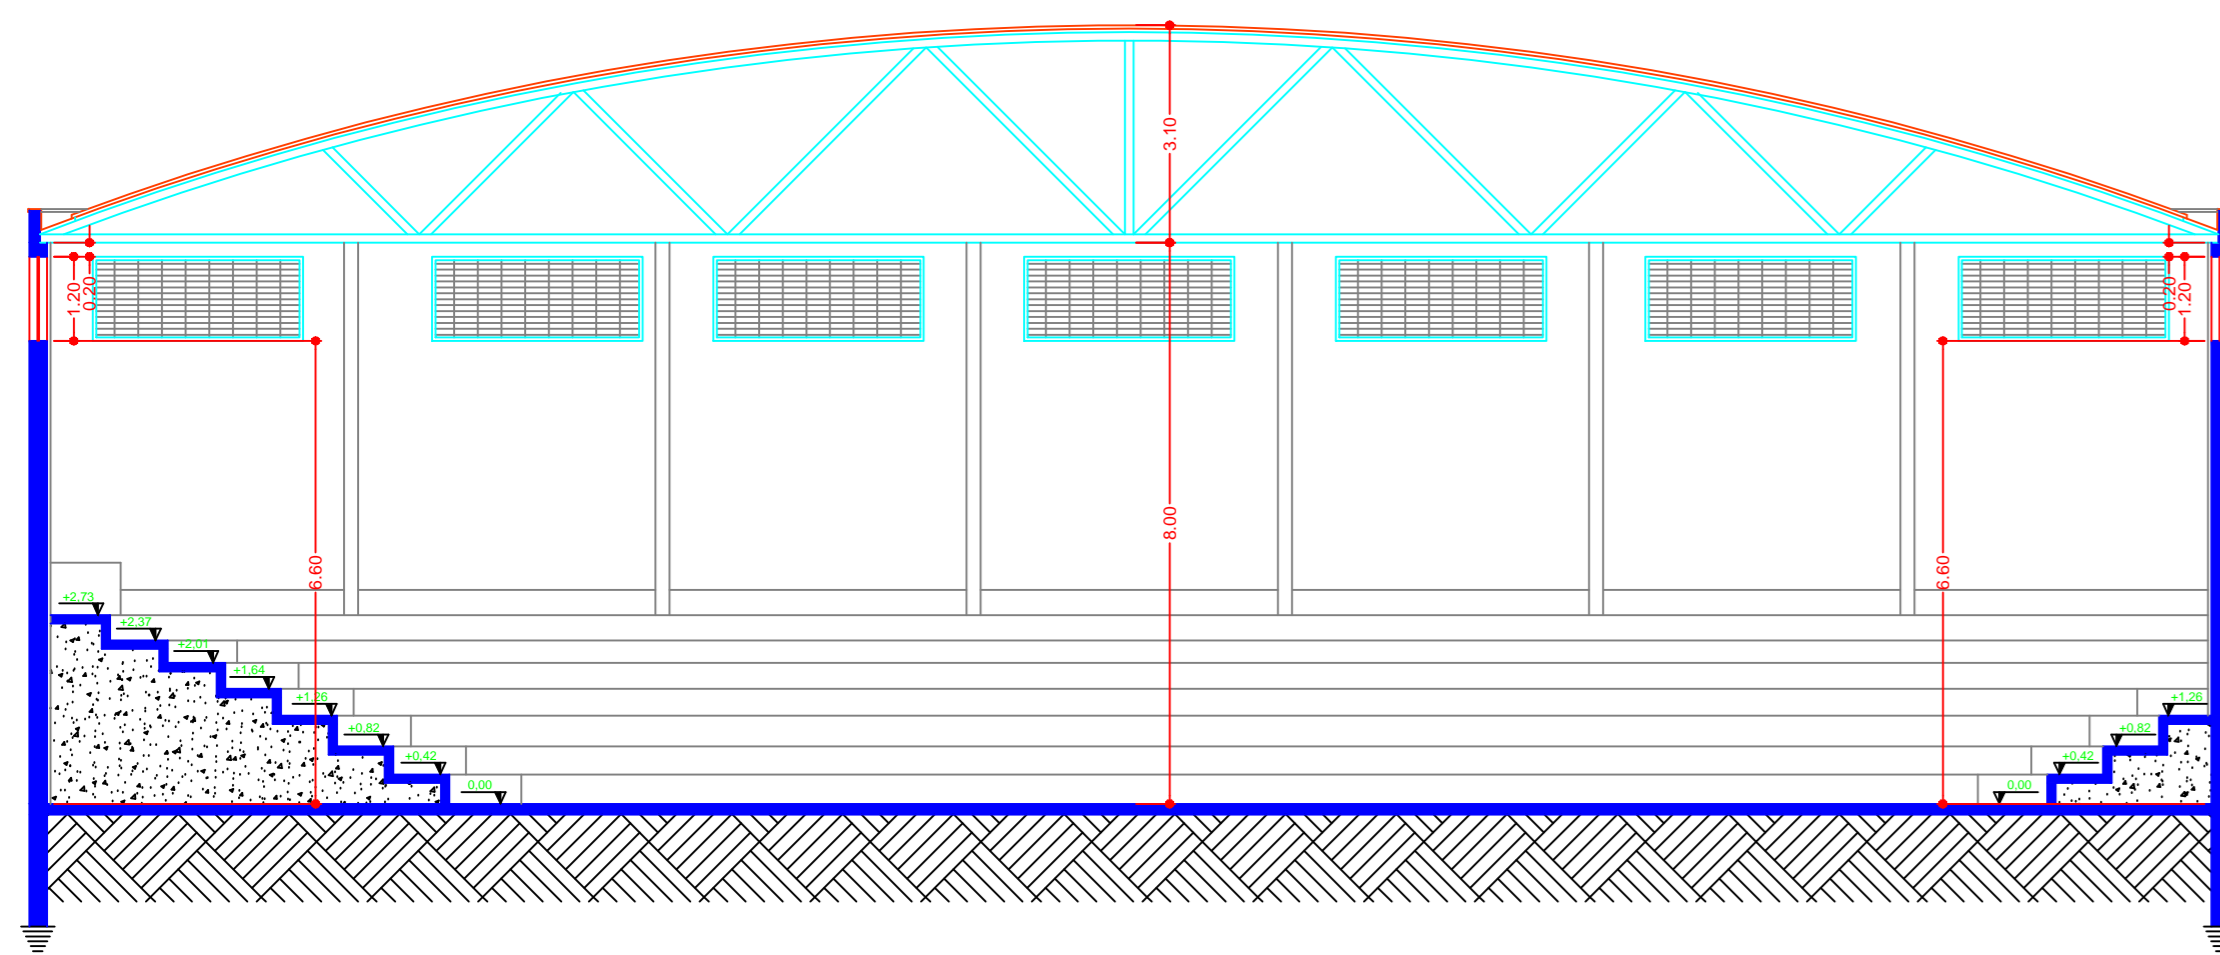


Corte c-c

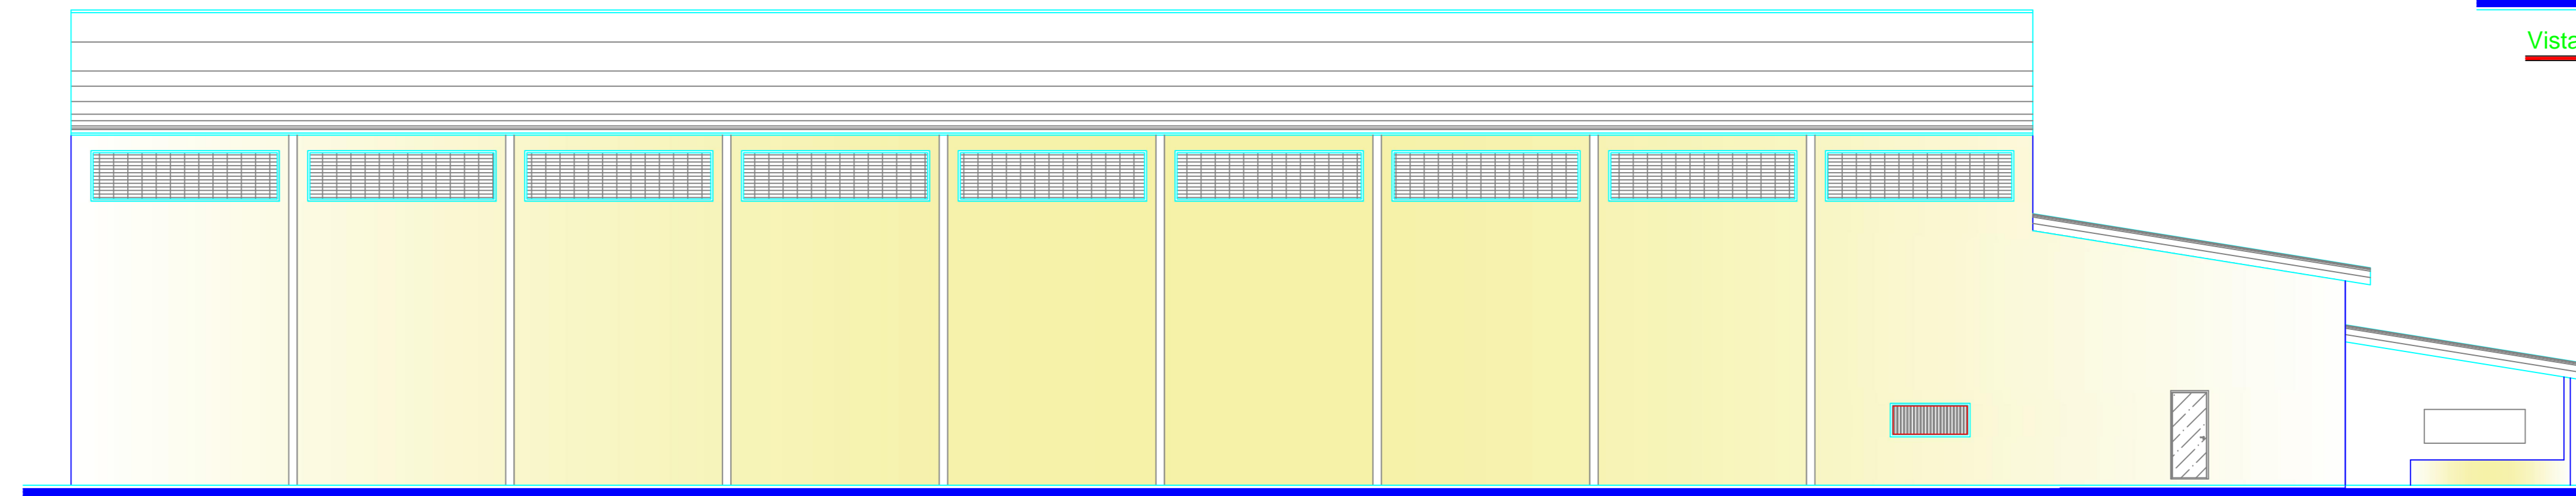


Vista 03

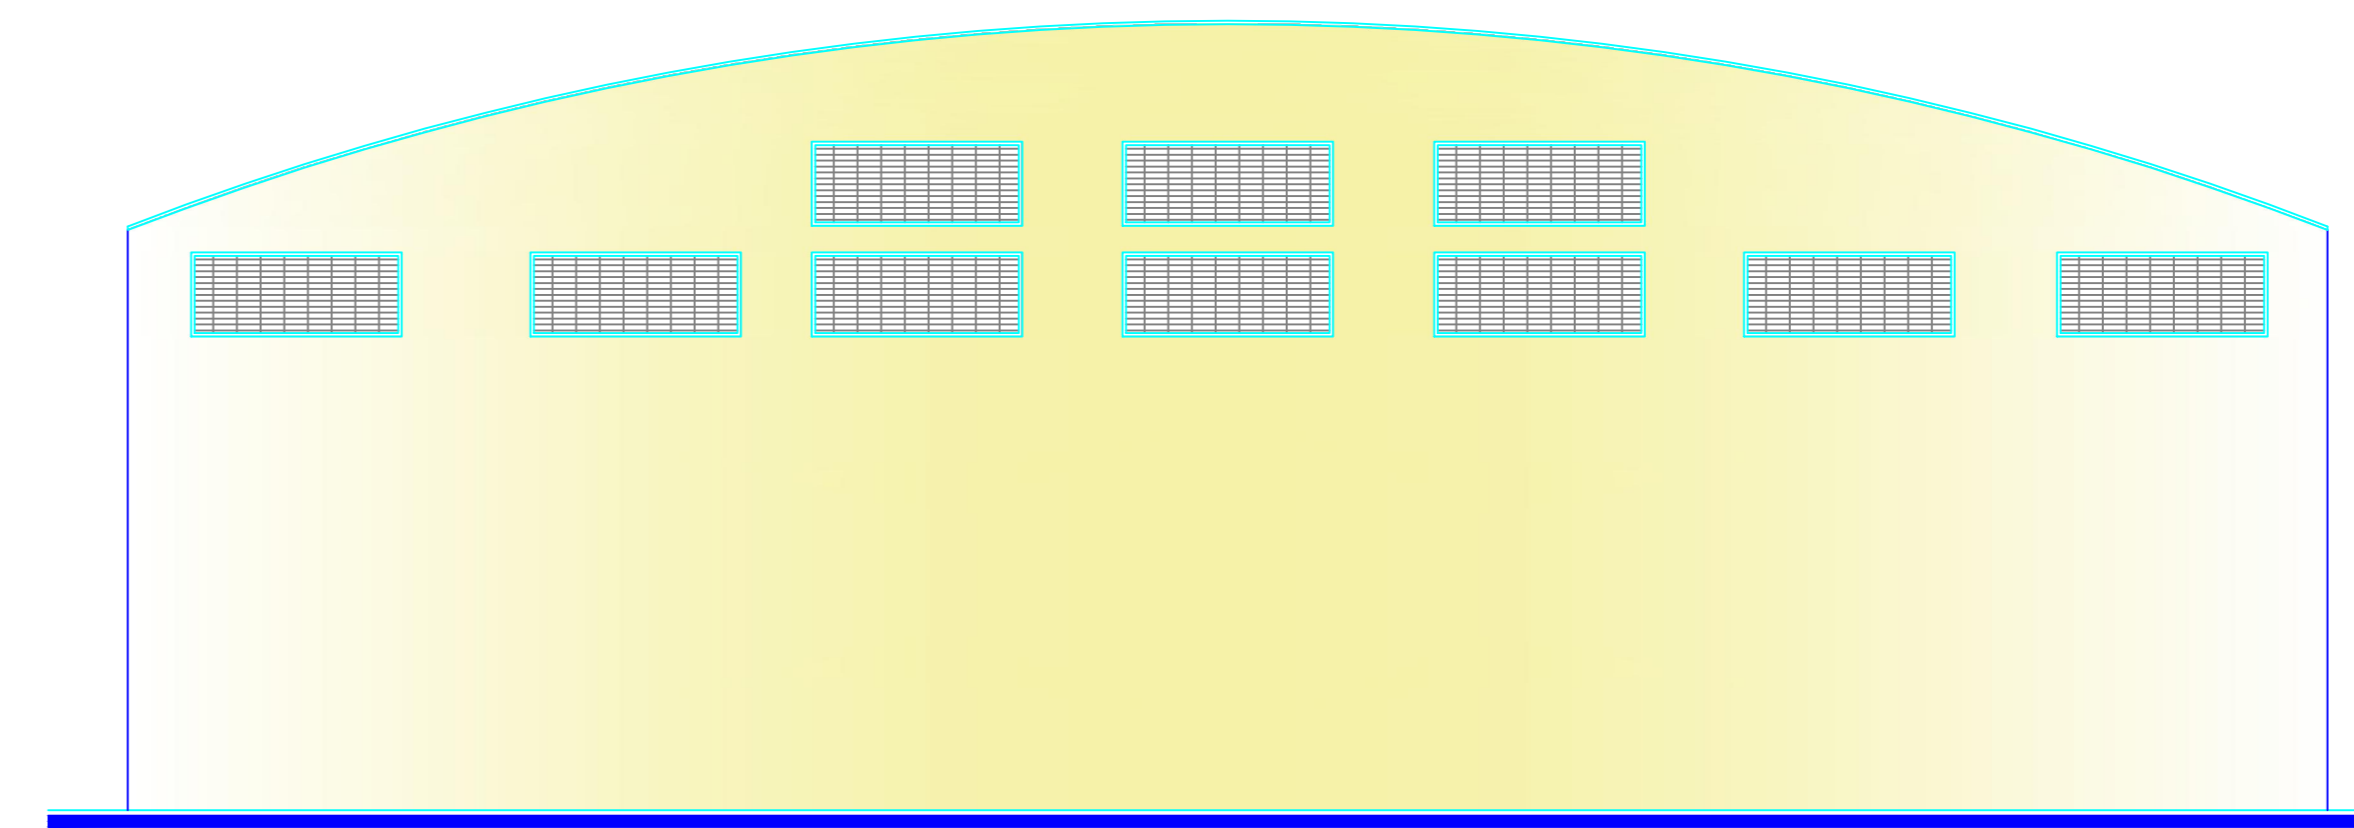

Vista 02

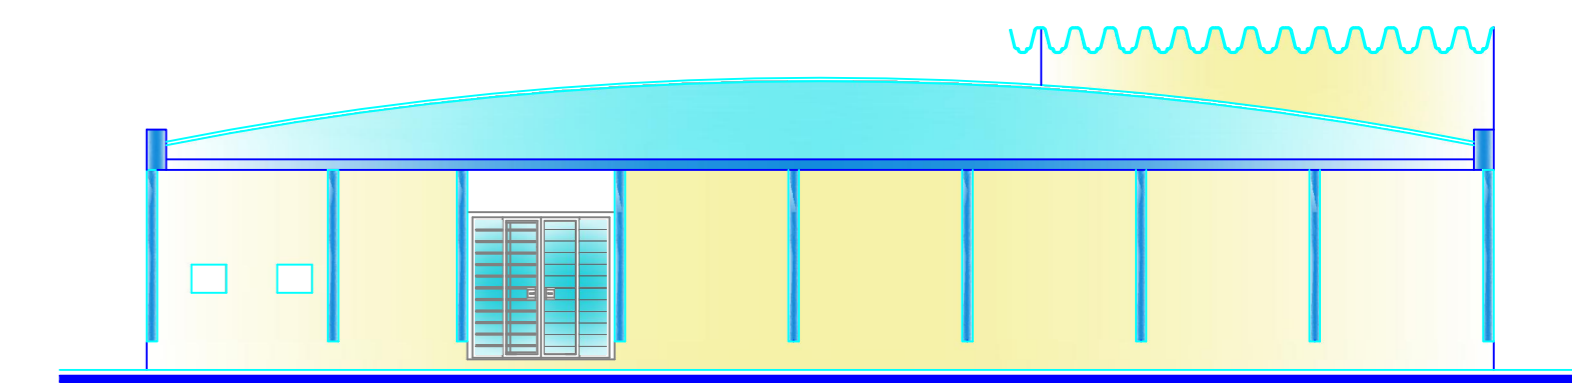

Vista 01

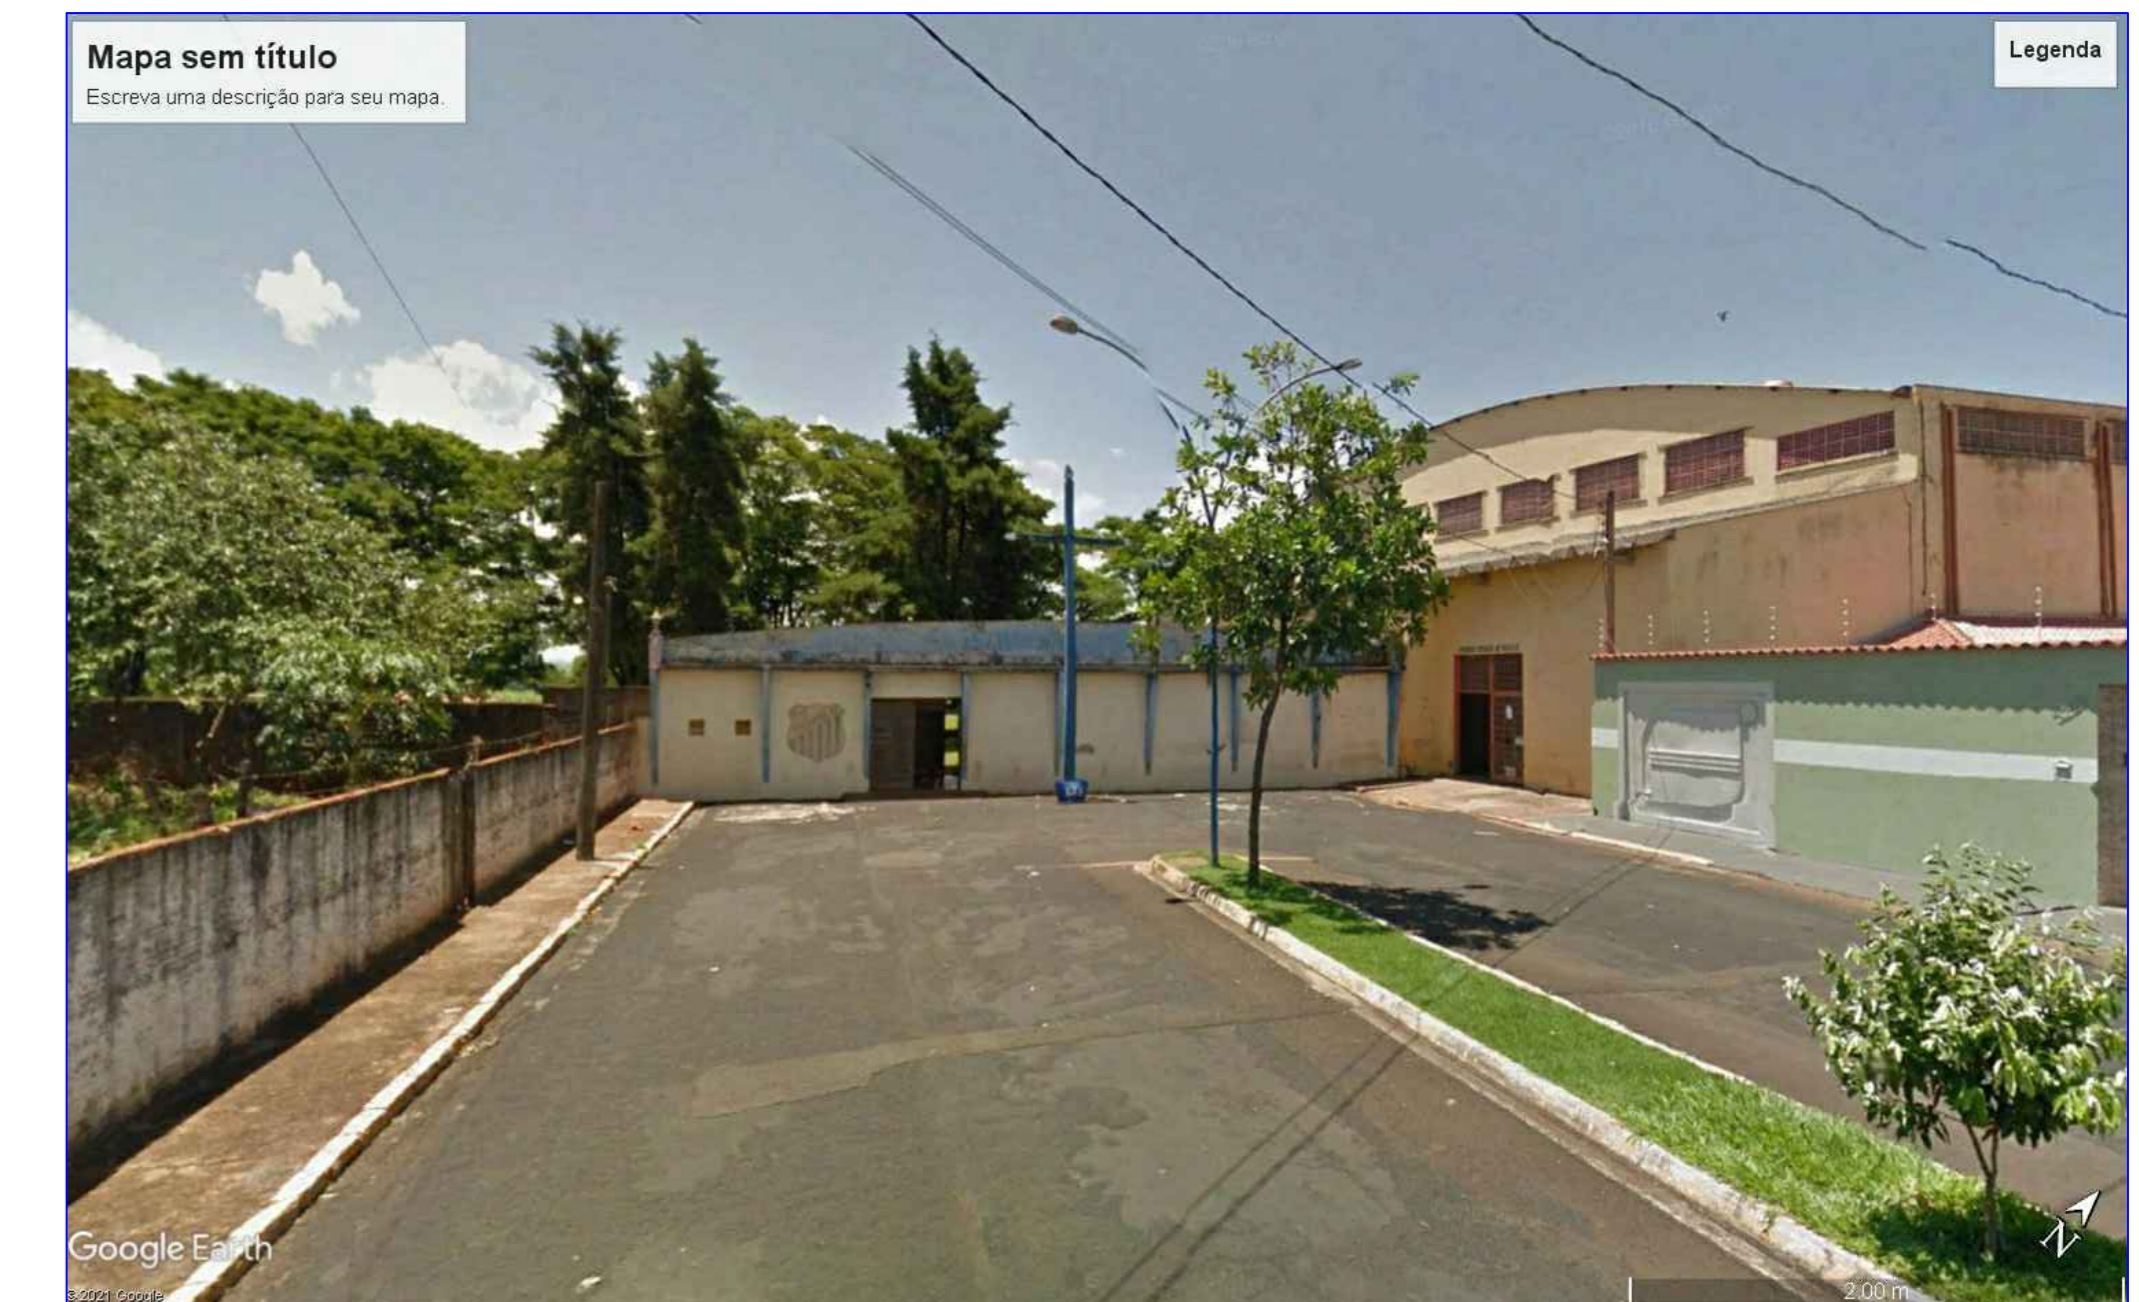

<b>OBRA:</b> - REFORMA DO ESTÁDIO MUNICIPAL JOÃO BATISTA DE OLIVEIRA NUNES		<b>FOLHA</b> <b>02</b>
<b>PROP.:</b> - PREFEITURA MUNICIPAL DE ITIRAPUÁ		
<b>CORTES E FACHADAS</b>		
<b>LOCAL:</b> - AV. CEL. CÂNDIDO ROSA, Nº 5.236 CENTRO Itirapuá SP.		
<b>Prefeito Municipal</b>	GERSON LUZ ALVES	<b>Fabiano Amorim</b> CREA: 50608/0450 TEL: 3721-3456 9967-1695 Rua Dr. Vitor Brasil nº 2440 Franco/SP Email: fabiano@amorim.com.br
<b>Projeto</b>	FABIANO AMORIM ARQUITETO/URBANISTA	
<b>Resp. Técnico</b>	FABIANO AMORIM ARQUITETO/URBANISTA	
<b>CAU:</b> A-27286-8		
<b>Desenho:</b> Gilberto		<b>Projeto</b> Gilberto Alves (1699183343) Data: 03/2021 Escala: 1:100 Cadastro: