
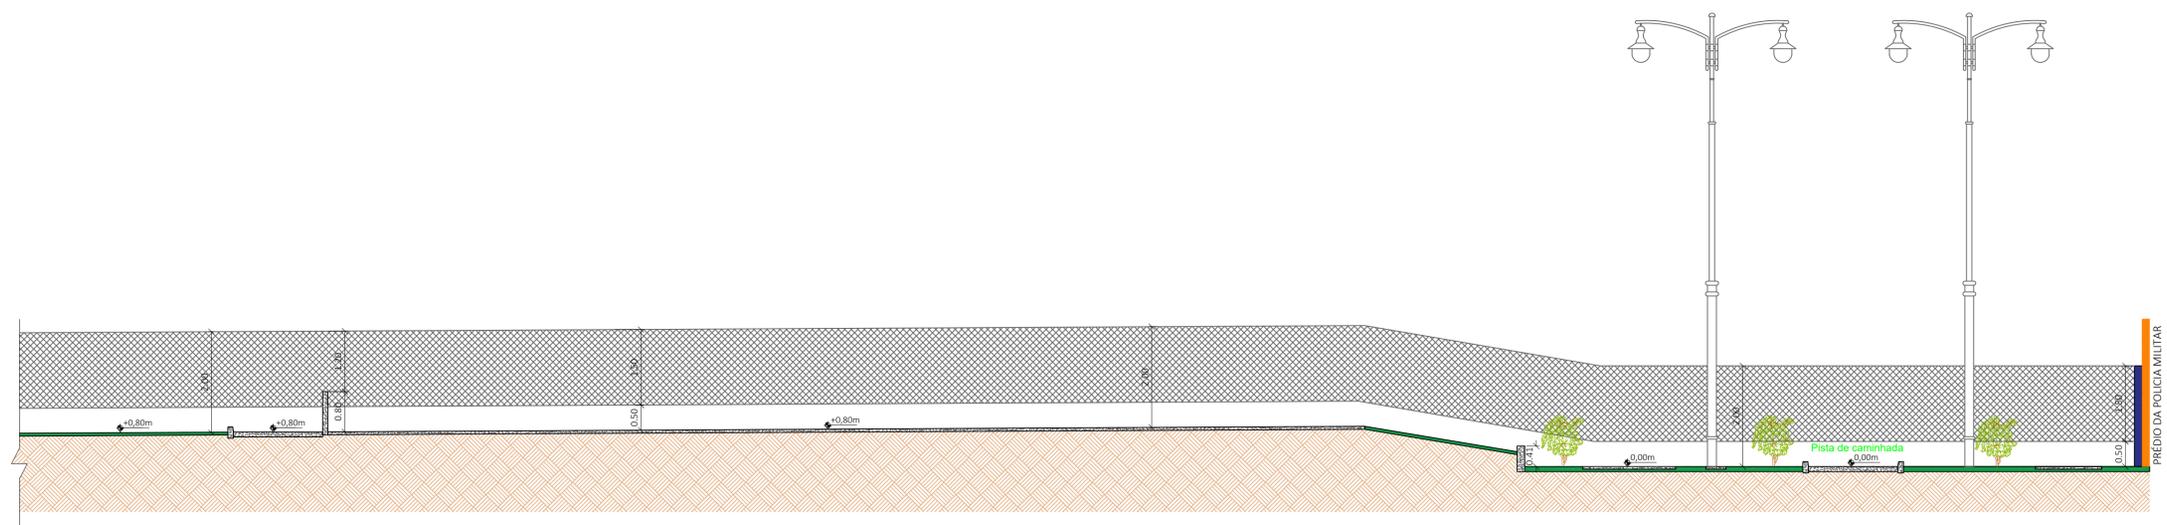


CORTE AA
ESCALA: 1/50

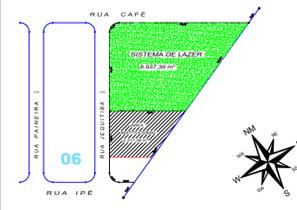

CORTE BB
ESCALA: 1/50

Título: Projeto para construção de praça para prática de esporte e lazer no Residencial Nascimento. Prop.: PREFEITURA MUNICIPAL DE ITIRAPUÃ		Folha 2/2
Projeto Arquitetônico Cortes		 ADM 2021/2024
Local: Rua Jequitibá, esquina com a Rua do Café Bairro: Residencial Nascimento - Itirapuã - SP		Data 10 de agosto de 2022
Localização s/ escala		RRT PROJETO RRT EXECUÇÃO MATRÍCULA CADASTRO
		
Áreas Terreno Quadra Praça	M ² 2.317,26 1.037,07 619,70	tx.o N/A
Declaro para fins de direito ter ciência de que todo o resíduo sólido da construção deverá ser encaminhado ao aterro municipal.		PROPRIETÁRIO: CNPJ: 40.317.905/01-05 PREFEITURA MUNICIPAL DE ITIRAPUÃ PROJETO 1.580.0
PROJETO ARQUITETÔNICO CADEB: A47388 - 8		FABIANO AMORIM ARQUITETO URBANISTA
DIR. TÉCNICA PROJETO URBANO CADEB: A47388 - 8		FABIANO AMORIM ARQUITETO URBANISTA
Total	1.656,77	71,49%