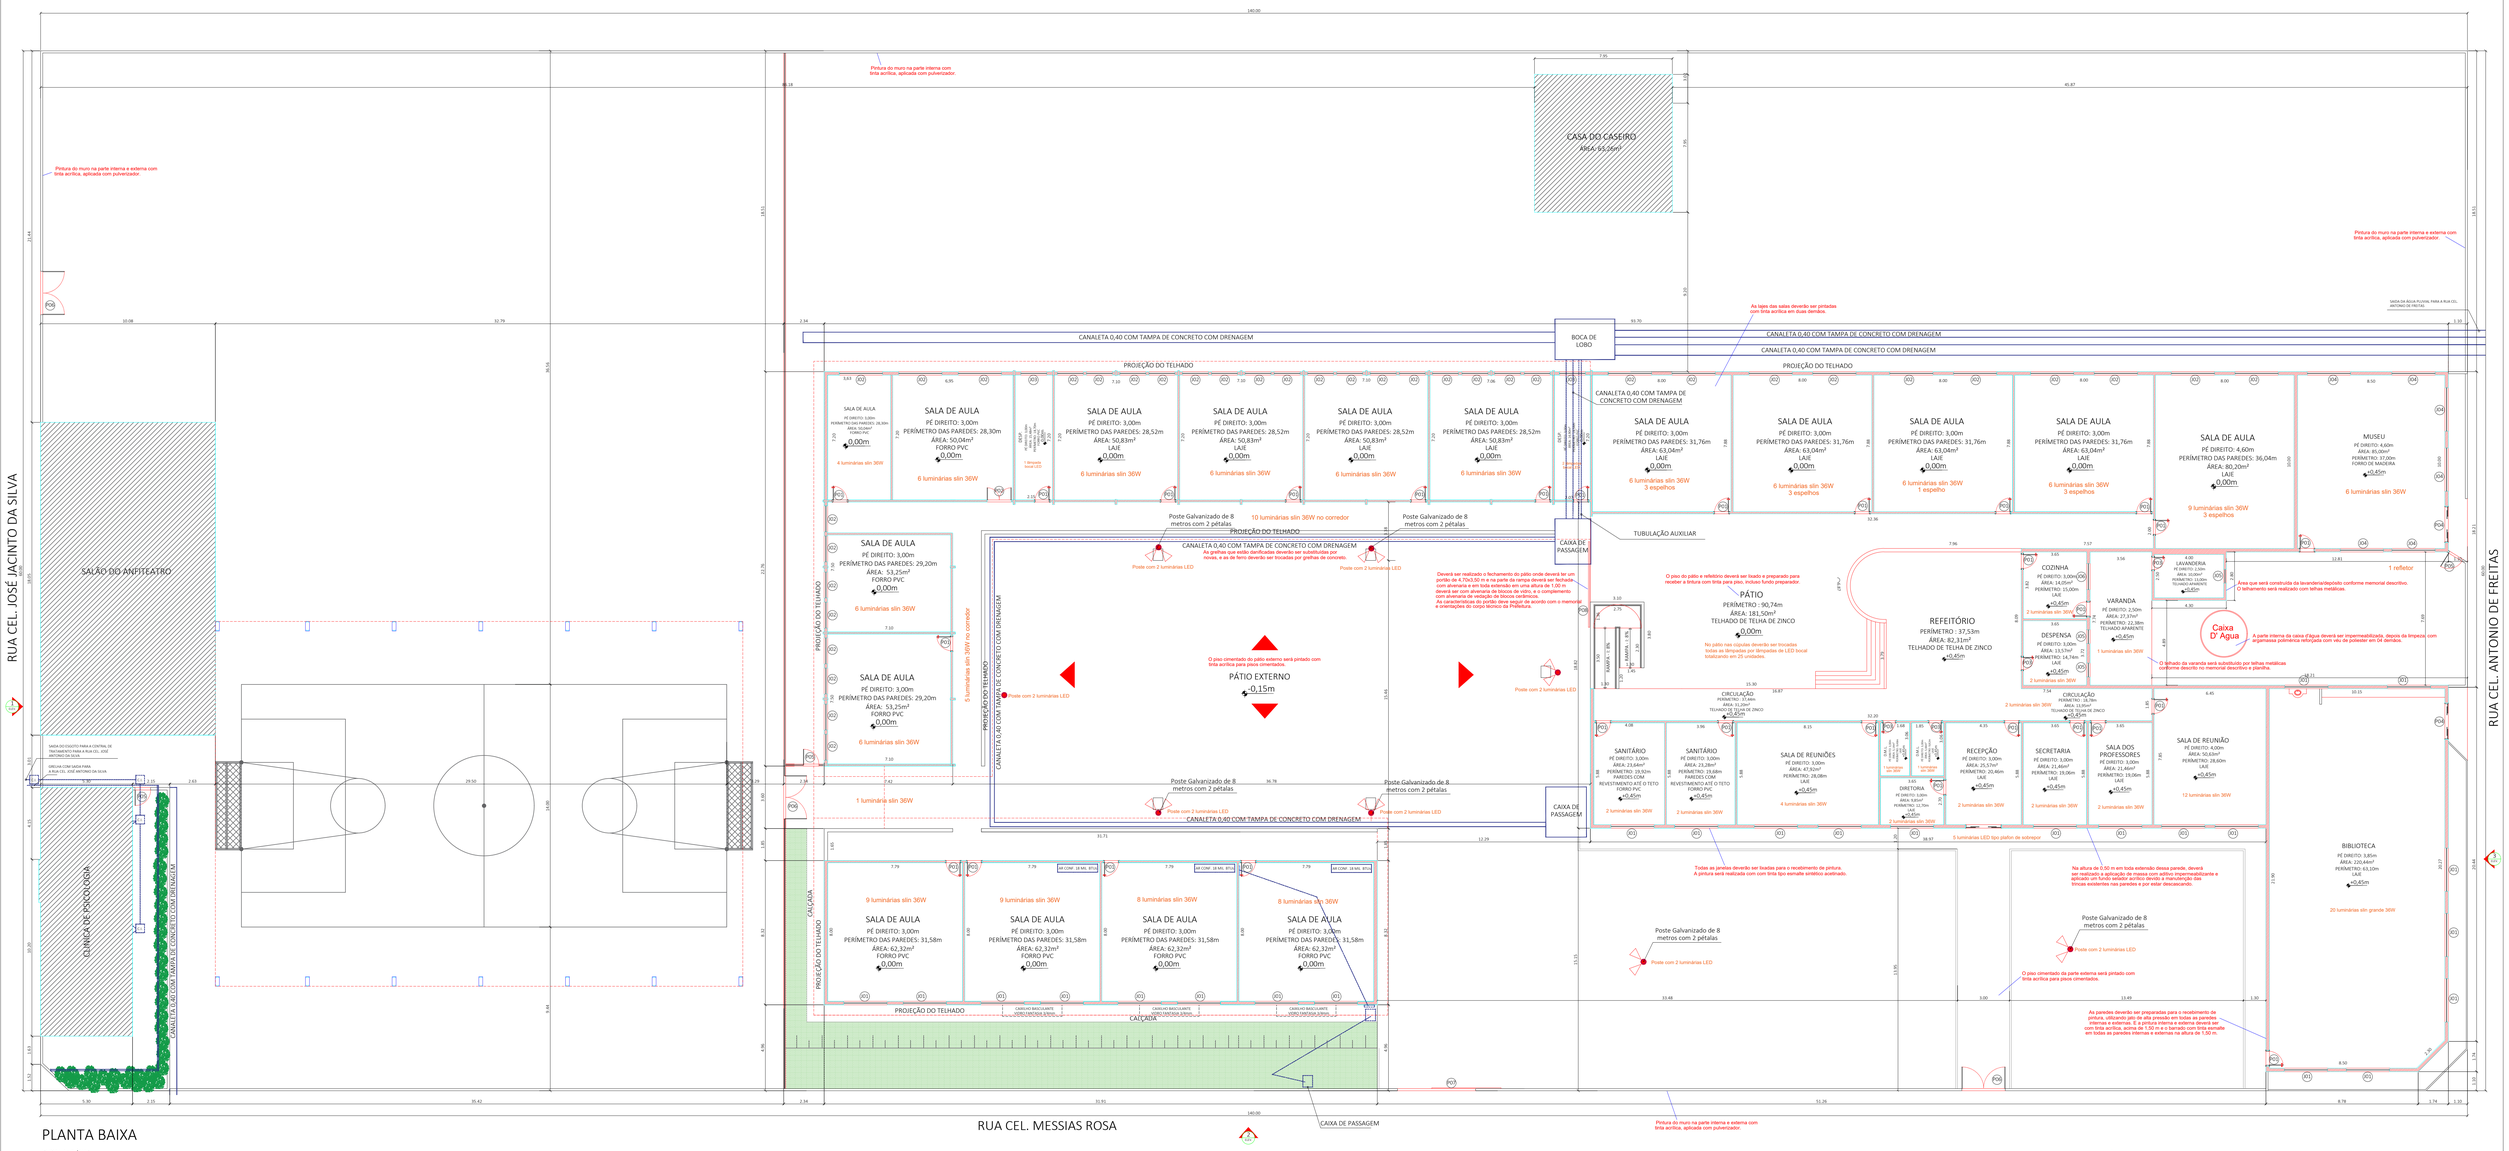

PLANTA BAIXA

ESCALA: 1/125

QUADRO DE ESQUADRIAS			
LEGENDA	DESCRIÇÃO	LARGURA X ALTURA (CM)	PEITORIL (cm)
J01	JANELA TIPO BASCULANTE COM 3 FOLHAS	250 x 100	110
J02	JANELA TIPO BASCULANTE COM 3 FOLHAS	250 x 100	145
J03	JANELA TIPO BASCULANTE COM 3 FOLHAS	150 x 100	145
J04	JANELA TIPO BASCULANTE COM 3 FOLHAS	250 x 100	250
J05	JANELA TIPO BASCULANTE COM 1 FOLHAS	80 x 60	220
J06	JANELA TIPO BASCULANTE COM 3 FOLHAS	150 x 100	110
P01	PORTA DE GIRO COM UMA FOLHA	80 x 210	-----
P02	PORTA DE GIRO COM DUAS FOLHAS	140 x 210	-----
P03	PORTA DE GIRO COM UMA FOLHAS	70 x 210	-----
P04	PORTA DE CORRER COM DUAS FOLHAS	200 x 210	-----
P05	PORTA DE GIRO COM UMA FOLHA DE GRADE	90 x 210	-----
P06	PORTA DE GIRO COM DUAS FOLHA DE GRADE	250 x 210	-----
P07	PORTÃO DE CORRER	450 x 240	-----
P08	PORTÃO DE CORRER	495 x 300	-----

NOTAS

01. PINTURA DO MURO NA PARTE INTERNA E EXTERNA COM TINTA ACRÍLICA, APLICADA COM PULVERIZADOR;
02. ÁREA QUE SERÁ CONTRUÍDA DA LAVANDERIA / DEPÓSITO CONFORME MEMORIAL DESCRITIVO. O TELHAMENTO SERÁ REALIZADO COM TELHAS METÁLICAS;
03. A PARTE INTERNA DA CAIXA D'AGUA DEVERÁ SER IMPERMEABILIZADA, DEPOIS DA LIMPEZA, COM ARGAMASSA POLIMÉTRICA REFORÇADA COM VEU DE POLIESTER EM 4 DEMÃOS;
04. O TELHADO DA VARANDA SERÁ SUBSTITUIDO POR TELHAS METÁLICAS CONORME DESCITO NO MEMORIAL DESCRITIVO E PLANILHA;
05. AS PORTÃOS DEVERÃO SER LIXADAS E PINTADAS COM TINTA ESMALTE SINTÉTICO ACETINADO;
06. AS LAJES DAS SALAS DEVERÃO SER PINTADAS COM TINTA ACRÍLICA EM 2 DEMÃOS;
07. O PISO CIMENTADO DO PÁTIO EXTERNA SERÁ PINTADO COM TINTA ACRÍLICA PARA PISOS CIMENTADOS;
08. AS PAREDES DEVERÃO SER PREPARADAS PARA O RECEBIMENTO DE PINTURA, UTILIZANO JATO DE ALTA PRESSÃO EM TODAS AS PAREDES INTERNAS E EXTERNAS. E TAMBÉM, DEVERÁ SER APLICADO UM FUNDO SELADOR ACRÍLICO PARA QUE POSTERIORMENTE SEJA APLICADA A PINTURA COM TINTA ACRÍLICA, ACIMA DE 1,50m E O BARRADO COM TINTA ESMALTE EM TODAS AS PAREDES INTERNAS E EXTERNAS NA ALTURA DE 1,50m;

Título: Projeto para Ampliação e Pintura da E.M.E.B. "Olívio Faleiros"
Prop.: PREFEITURA MUNICIPAL DE ITIRAPUÃ

Folha 1/3

Projeto Arquitetônico
Planta baixa

Local: Rua Cel. Antônio de Freitas esquina com a Rua Cel. Messias Rosa, nº 4479
Bairro: Centro - Itirapuã - SP

Localização s/ escala

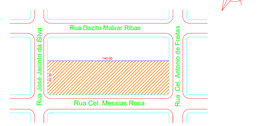

Data
01 de agosto de 2022
RRT PROJETO nº
RRT EXECUÇÃO nº
MATRÍCULA nº
CADASTRO nº

Áreas	M²	tx.o
Terreno	8.397,15	N/A
Quadra	636,00	.....
Escola	2.323,65	.....
Salão anfiteatro	179,78	.....
Lavanderia	10,00	.....
Salas CAEE	76,30	.....
		.....
Total	3.225,73	38,41%

DECLARO PARA FINS DE DIREITO,TER CIÊNCIA DE QUE TODO O RESIDO SÓLIDO DA CONSTRUÇÃO DEVERÁ SER ENCAMINHADO AO ATERRO MUNICIPAL.

PROPRIETÁRIO: CNPJ: 46.317.860/0001-05
PREFEITURA MUNICIPAL DE ITIRAPUÃ
PROPRIETÁRIO

PROJETO ARQUITETO URBANISTA CAU/BR: A27286 - 6
FABIANO AMORIM
ARQUITETO URBANISTA

DIR. TÉCNICA ARQUITETO URBANISTA CAU/BR: A27286 - 6
FABIANO AMORIM
ARQUITETO URBANISTA