


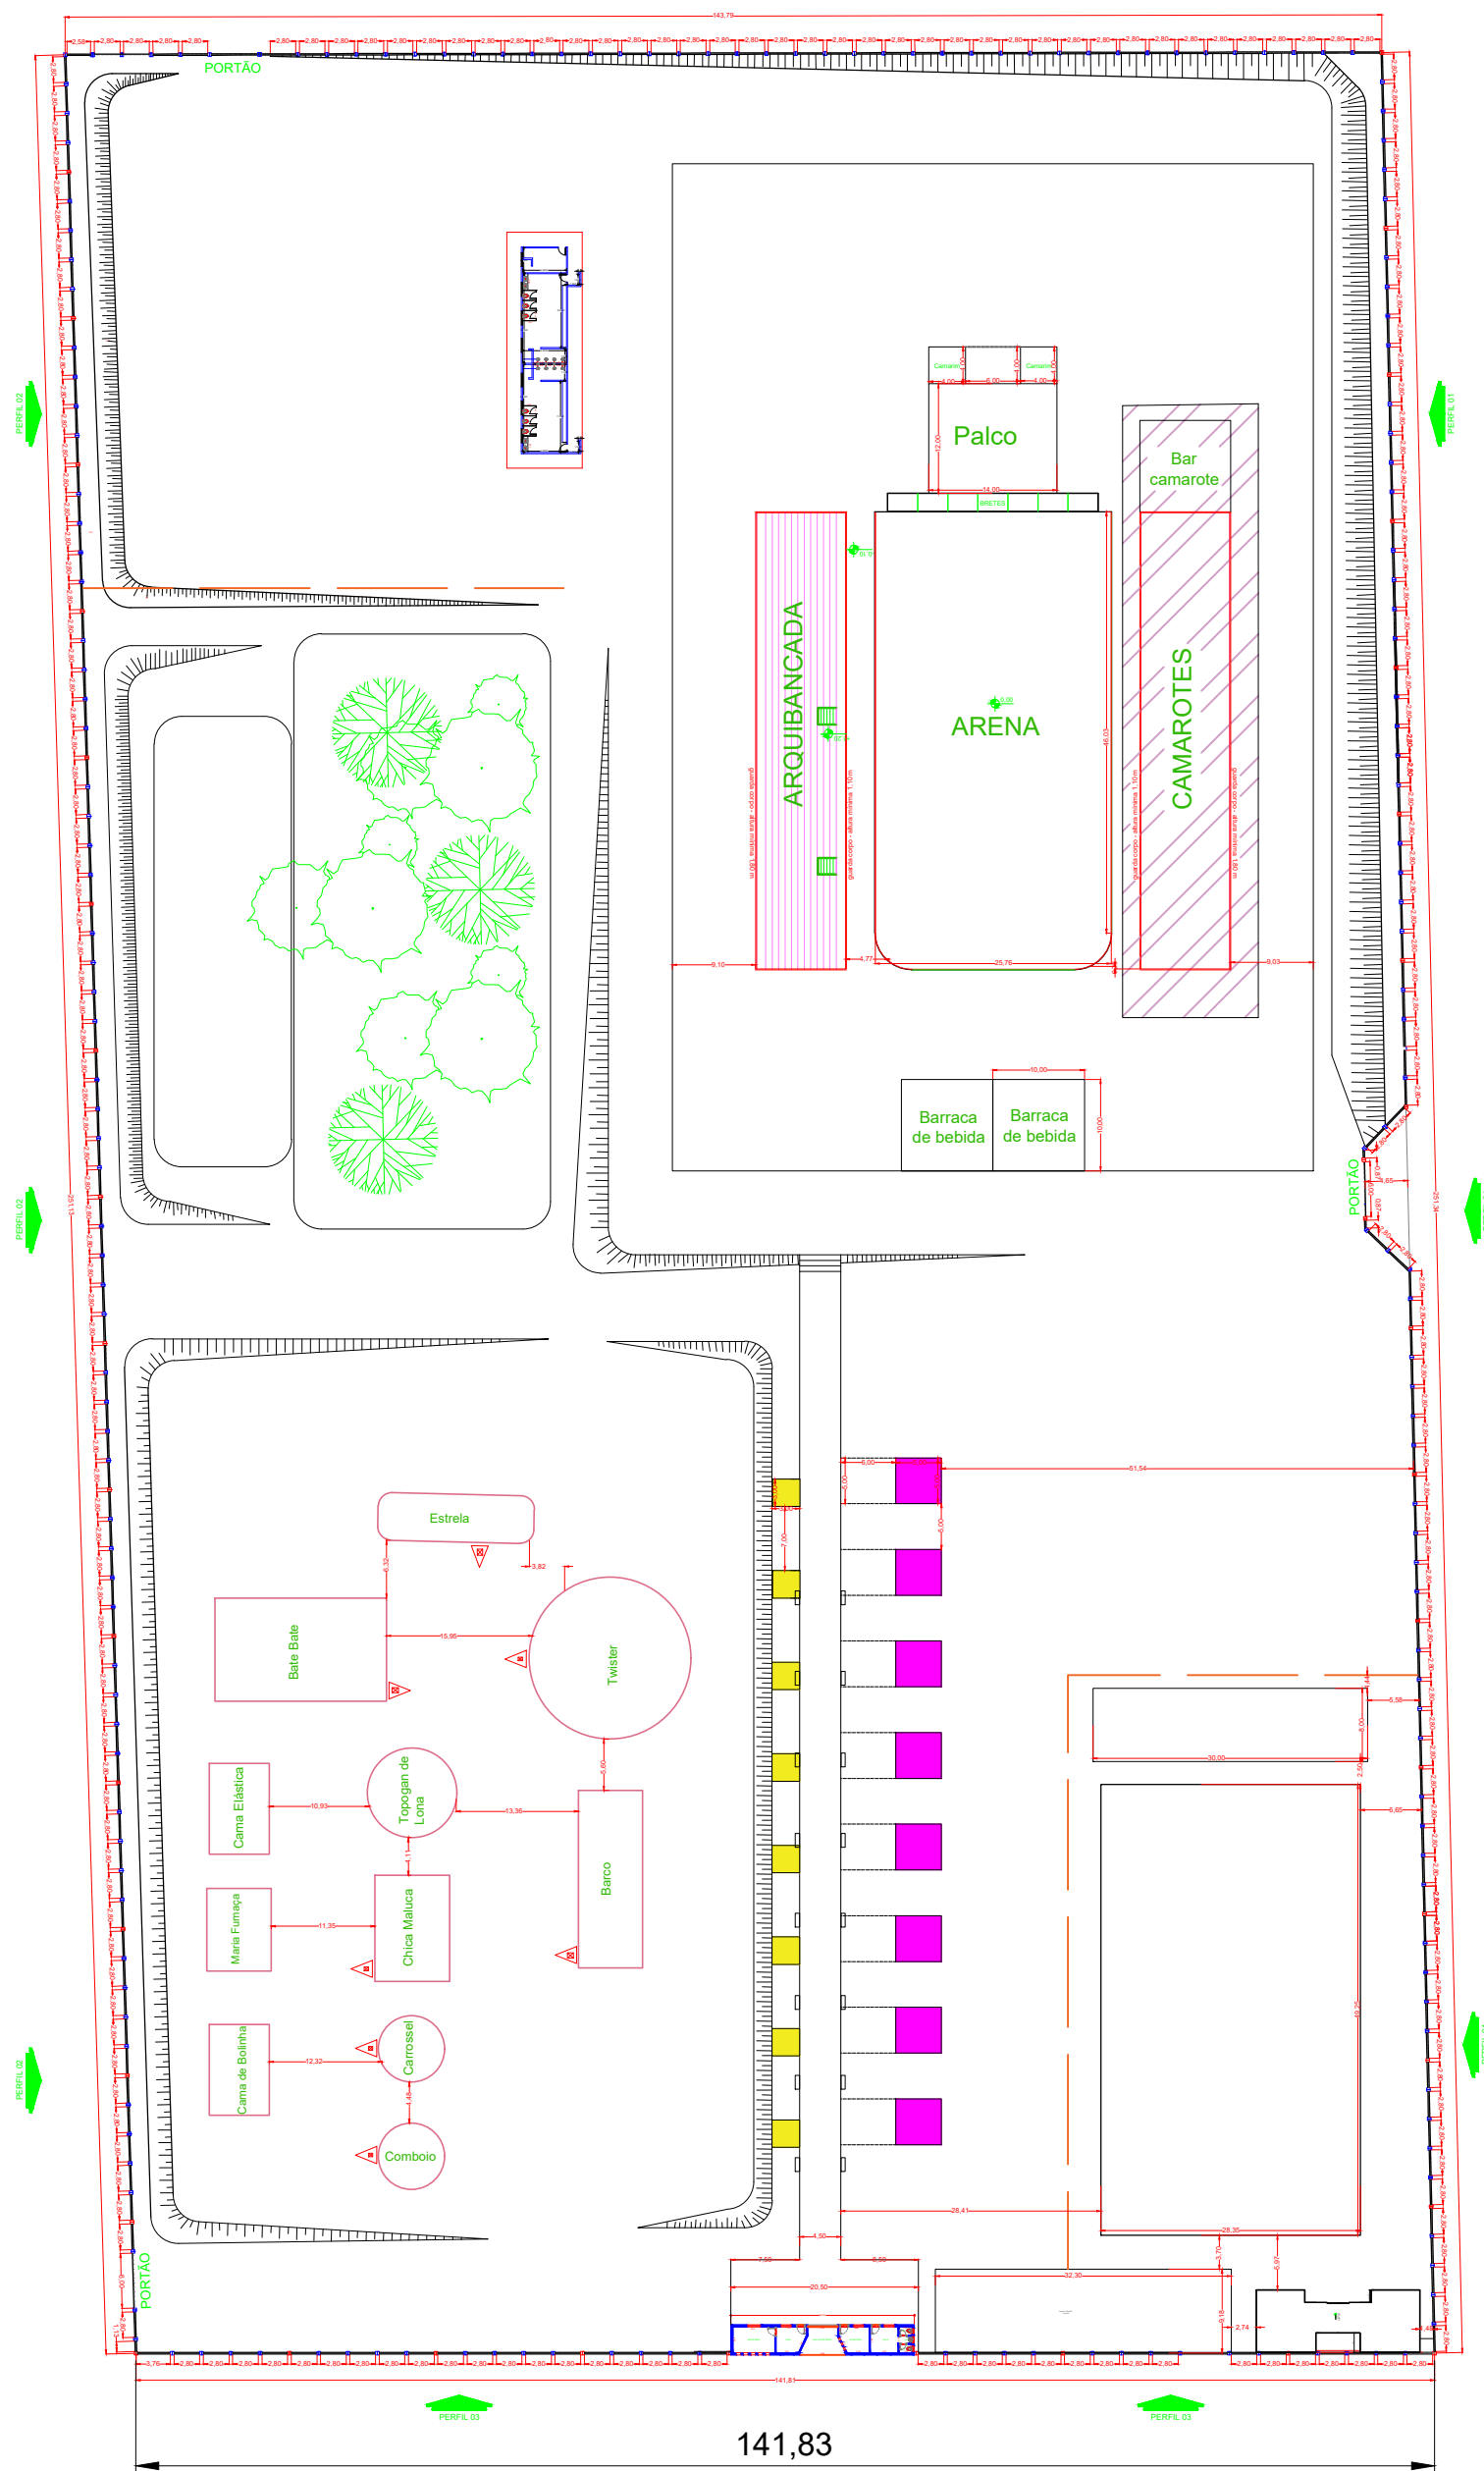

Croqui da area da festa do peão no centro de lazer



LEGENDA	
	Barracas 5x5 m
	Barracas/Trailer 3x3 m
	Tapume/ fechamento
	camarote